


Grondplan Kelder Bestaand

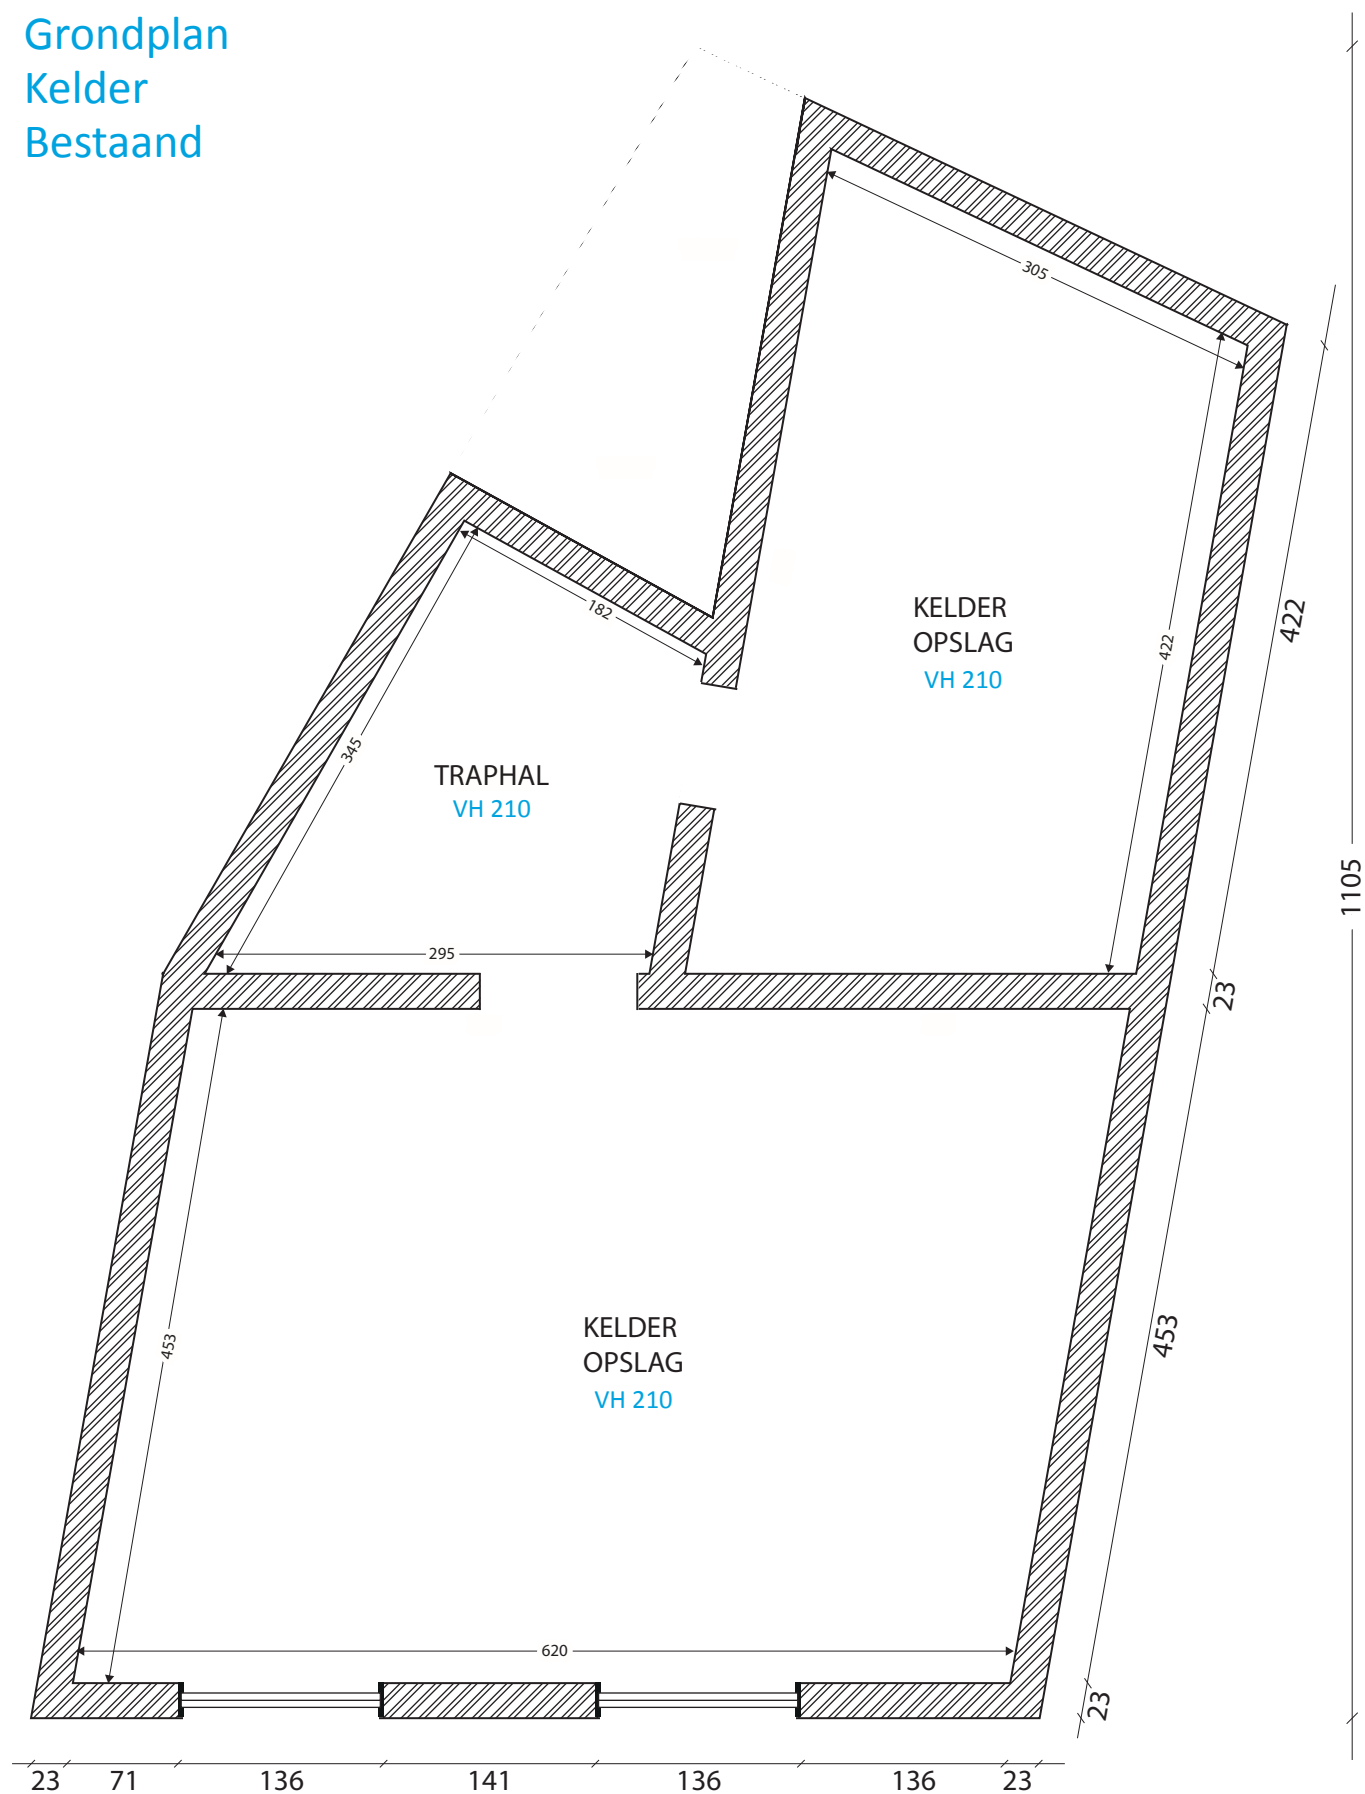

ADRES BOUWPLAATS/KADASTERGEGEVENS: Brabantdam 73, 9000 Gent / #D1838e

SOORT PLAN: Grondplan kelder bestaande toestand

TOESTAND: BESTAAND

SCHAAL: 1:50