


Grondplan
Dakterras
Nieuw
(ongewijzigde situatie)

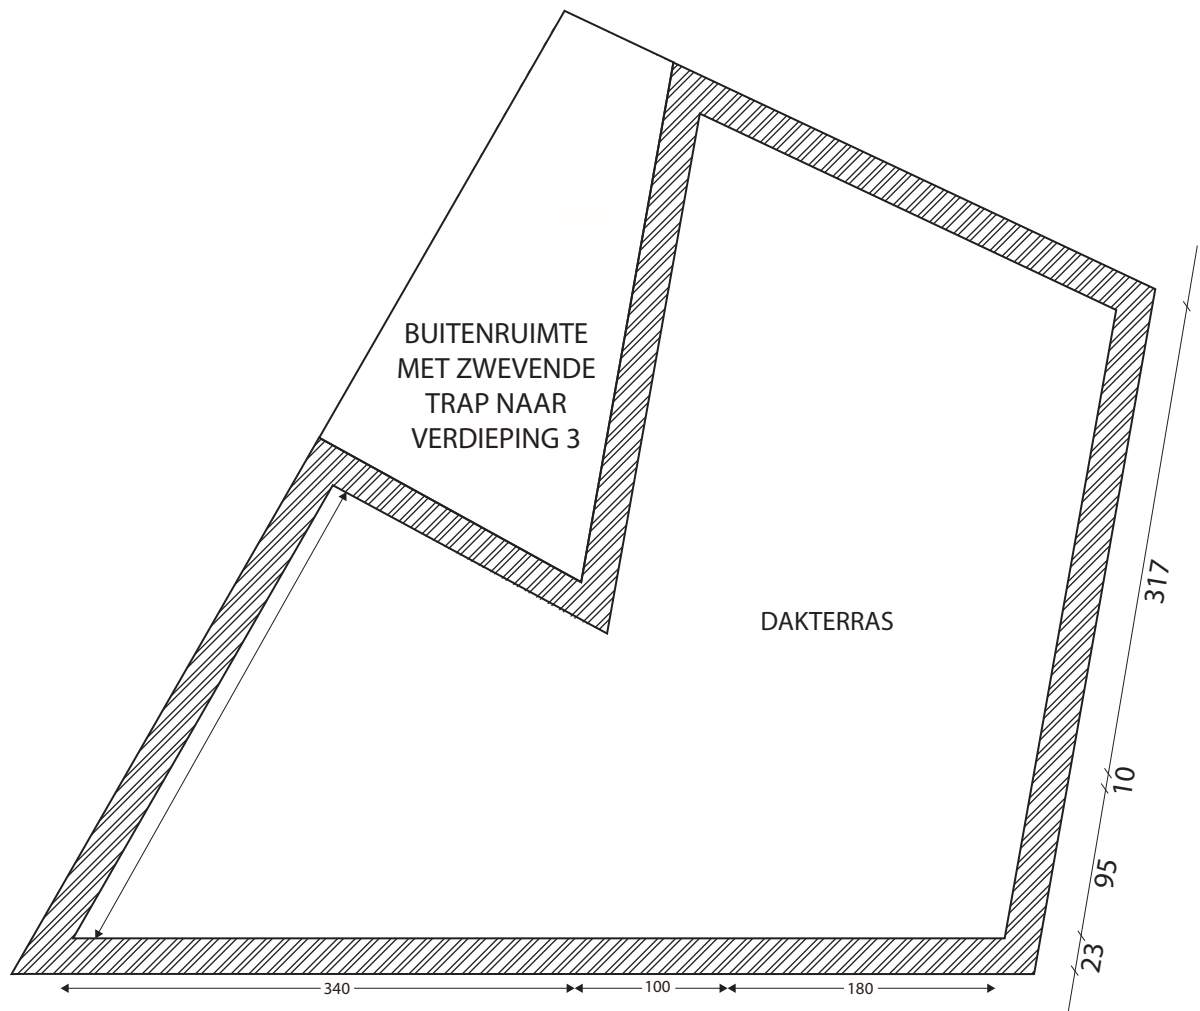

ADRES BOUWPLAATS/KADASTERGEGEVENS: Brabantdam 73, 9000 Gent / #D1838e
SOORT PLAN: Grondplan dakterras nieuwe toestand
TOESTAND: NIEUW
SCHAAL: 1:50