


Grondplan Dakterras Bestaand

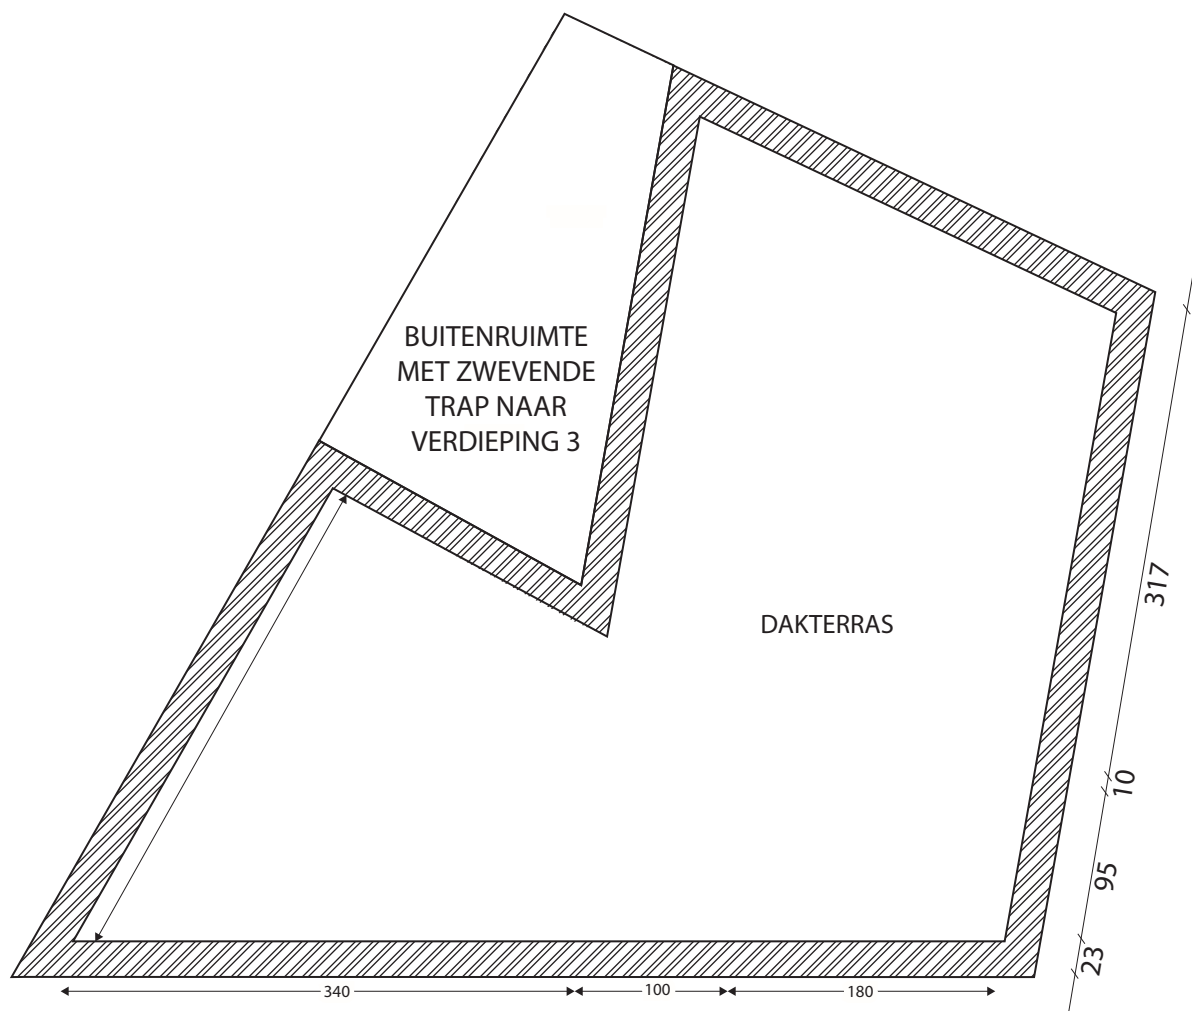

ADRES BOUWPLAATS/KADASTERGEGEVENS: Brabantdam 73, 9000 Gent
SOORT PLAN: Grondplan dakterras bestaande toestand
TOESTAND: Bestaand
SCHAAL: 1:50