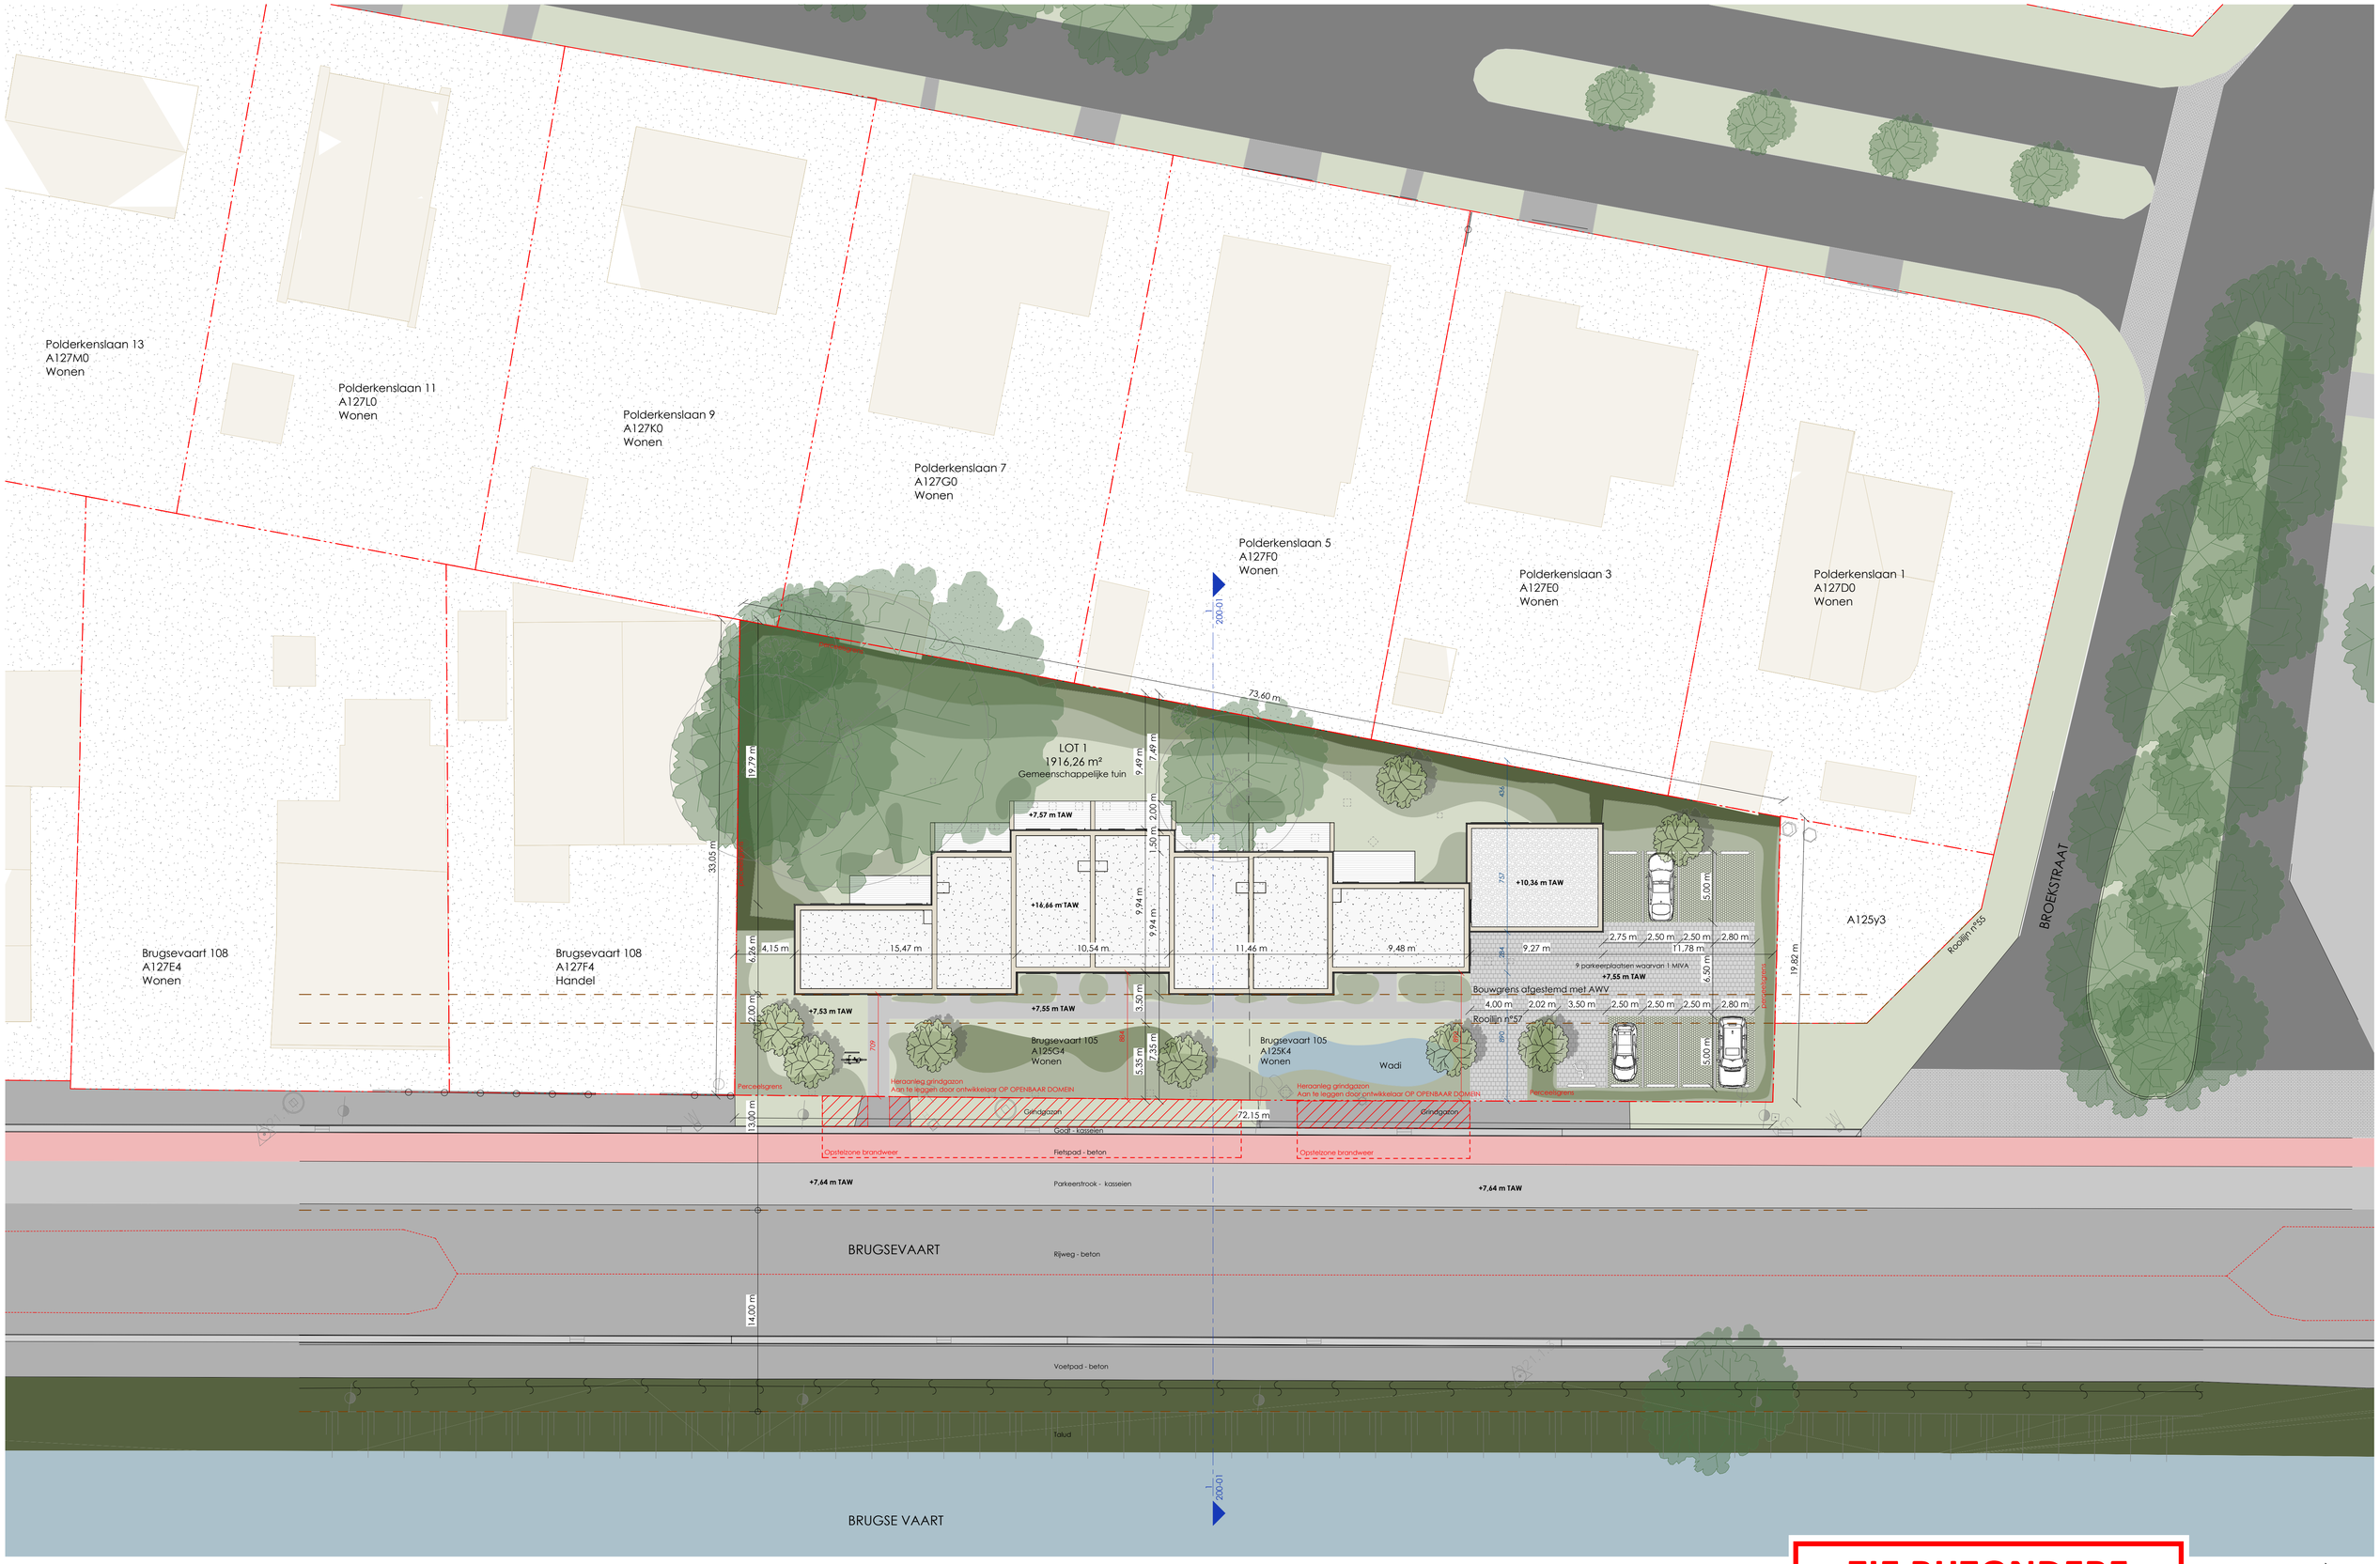

ZIE BIJZONDERE VOORWAARDE(N)

OPMERKINGEN - cursief gedrukte tekst wijst op de toestand vóór verbouwing, in materiaal en bestemming - bij contradictie tussen de verschillende uitvoeringsdocumenten dient onverwijld contact opgenomen te worden met het architectenbureau - de uitvoeringsdocumenten opgemaakt door A154 blijven de volledige intellectuele eigendom van A154, - voor elke reproductie van documenten opgemaakt door A154 dient voorafgaandelijk toestemming gevraagd te worden aan A154 - de aannemers worden steeds verondersteld alle afmetingen in situ te hebben gecontroleerd

25-656 | BRUGSEVAART 105
Huysman Bouw nv
9030 - Gent | Brugsevaart 105

SCHAAL: 1/200 0 ——→ 2 m A1

INPLANTINGSPLAN NT
BOUWAANVRAAG | 09 06 26
100-00