


- 1 Gevelsteen - beige genuanceerd, licht gevoegd
- 2 Gevelsteen - beige genuanceerd, donker gevoegd
- 3 Gevelsteen - beige genuanceerd, licht gevoegd - staand
- 4 Gevelsteen - beige genuanceerd, donker gevoegd - staand
- 5 Architectonisch beton - beige
- 6 Dorpel - architectonisch beton beige
- 7 Schrijnwerk aluminium - groen
- 8 Schrijnwerk PVC - groen
- 9 Borstwering - kleur zoals schrijnwerk
- 10 Aluminium kraal - kleur zoals schrijnwerk
- 11 Poort - kleur zoals schrijnwerk

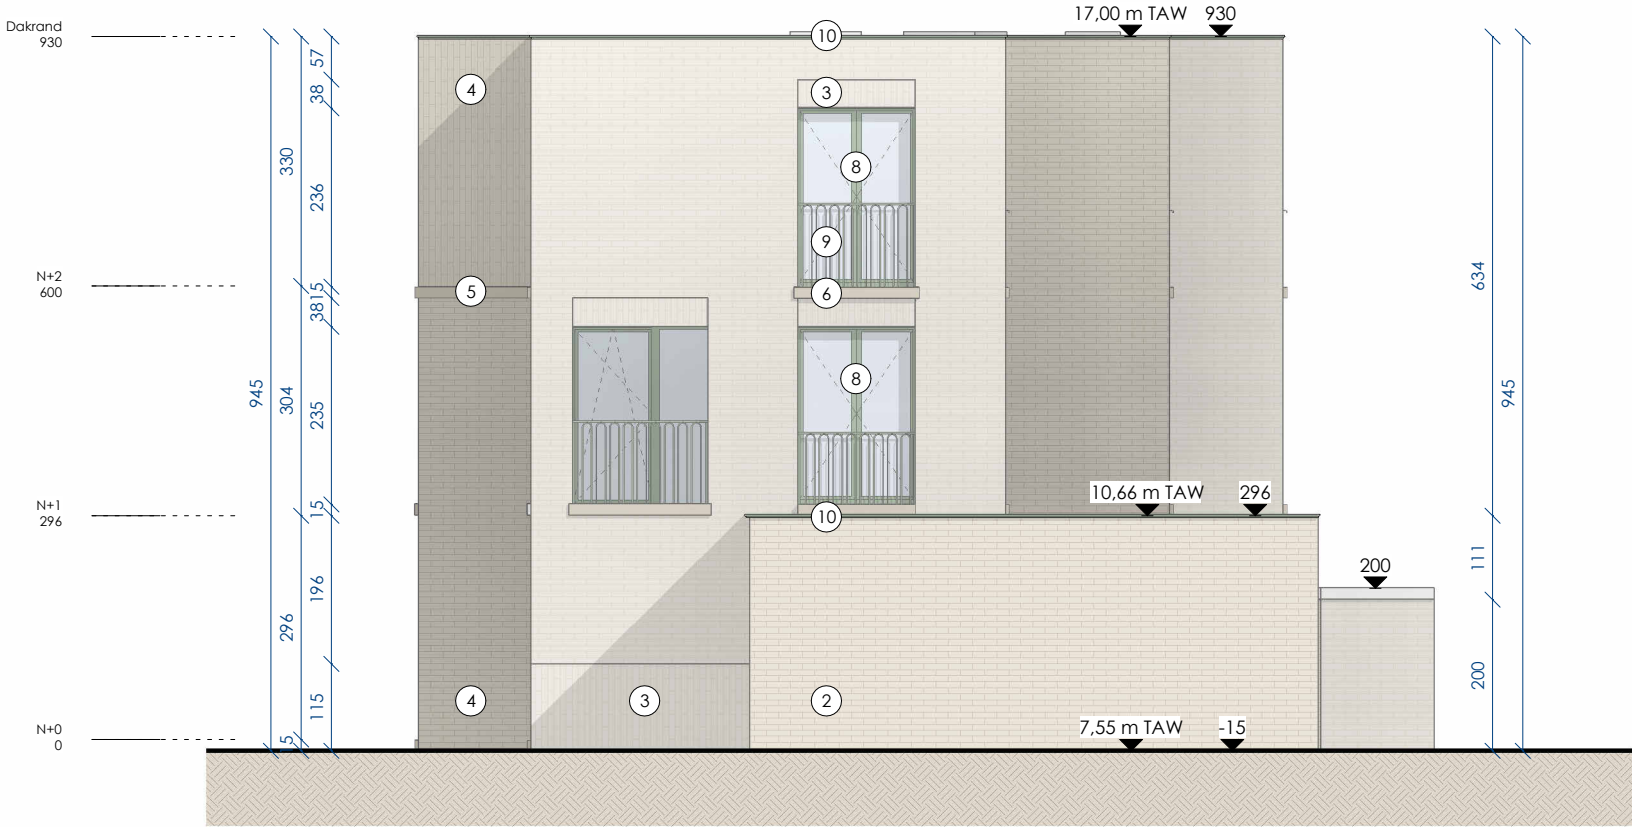

OPMERKINGEN - cursief gedrukte tekst wijst op de toestand vóór verbouwing, in materiaal en bestemming - bij contradictie tussen de verschillende uitvoeringsdocumenten dient onverwijld contact opgenomen te worden met het architectenbureau - de uitvoeringsdocumenten opgemaakt door A154 blijven de volledige intellectuele eigendom van A154. - voor elke reproductie van documenten opgemaakt door A154 dient voorafgaandelijk toestemming gevraagd te worden aan A154 - de aannemers worden steeds verondersteld alle afmetingen in situ te hebben gecontroleerd