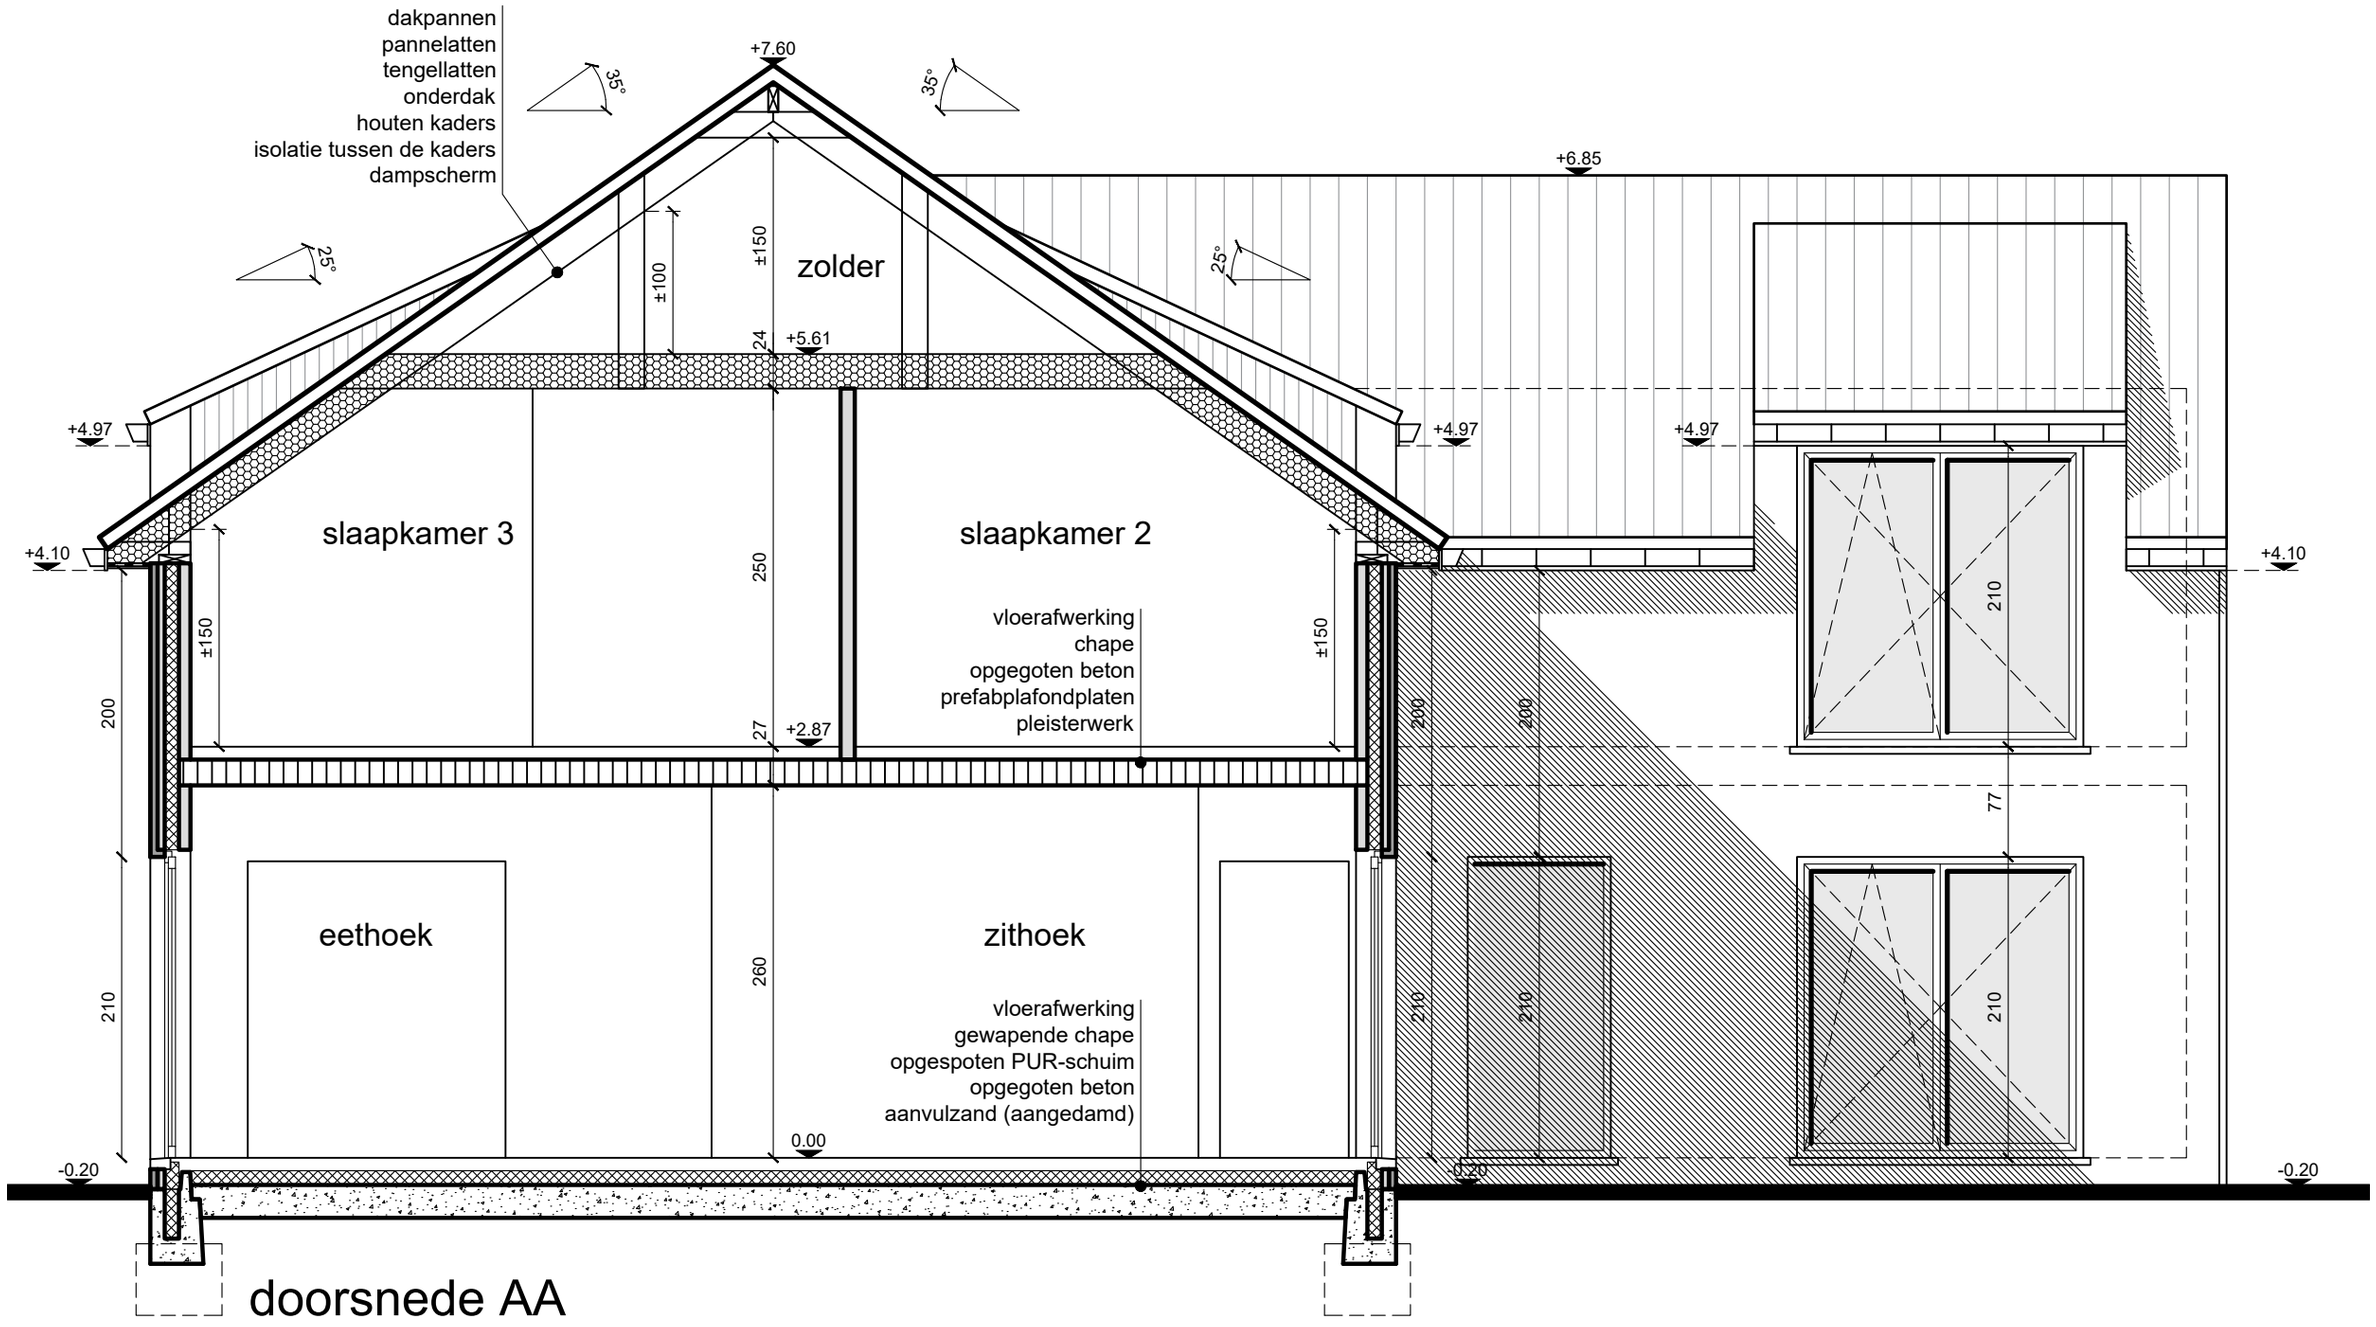

doorsnede AA

ZIE BIJZONDERE VOORWAARDE(N)

W-ARCHITECTEN

0 1 2 3 4 5m

schaal 1/50