


LEGENDE

- 7

 bestaand nivo tov 0.00
- 000

 afgewerkt nivo vloerpas
- nieuw te bouwen
- bestaande bebouwing
- groenaanleg
- paden en terras
- klinkerverharding
- kadastrale grens
- 1

 foto
- verlichtingspaal

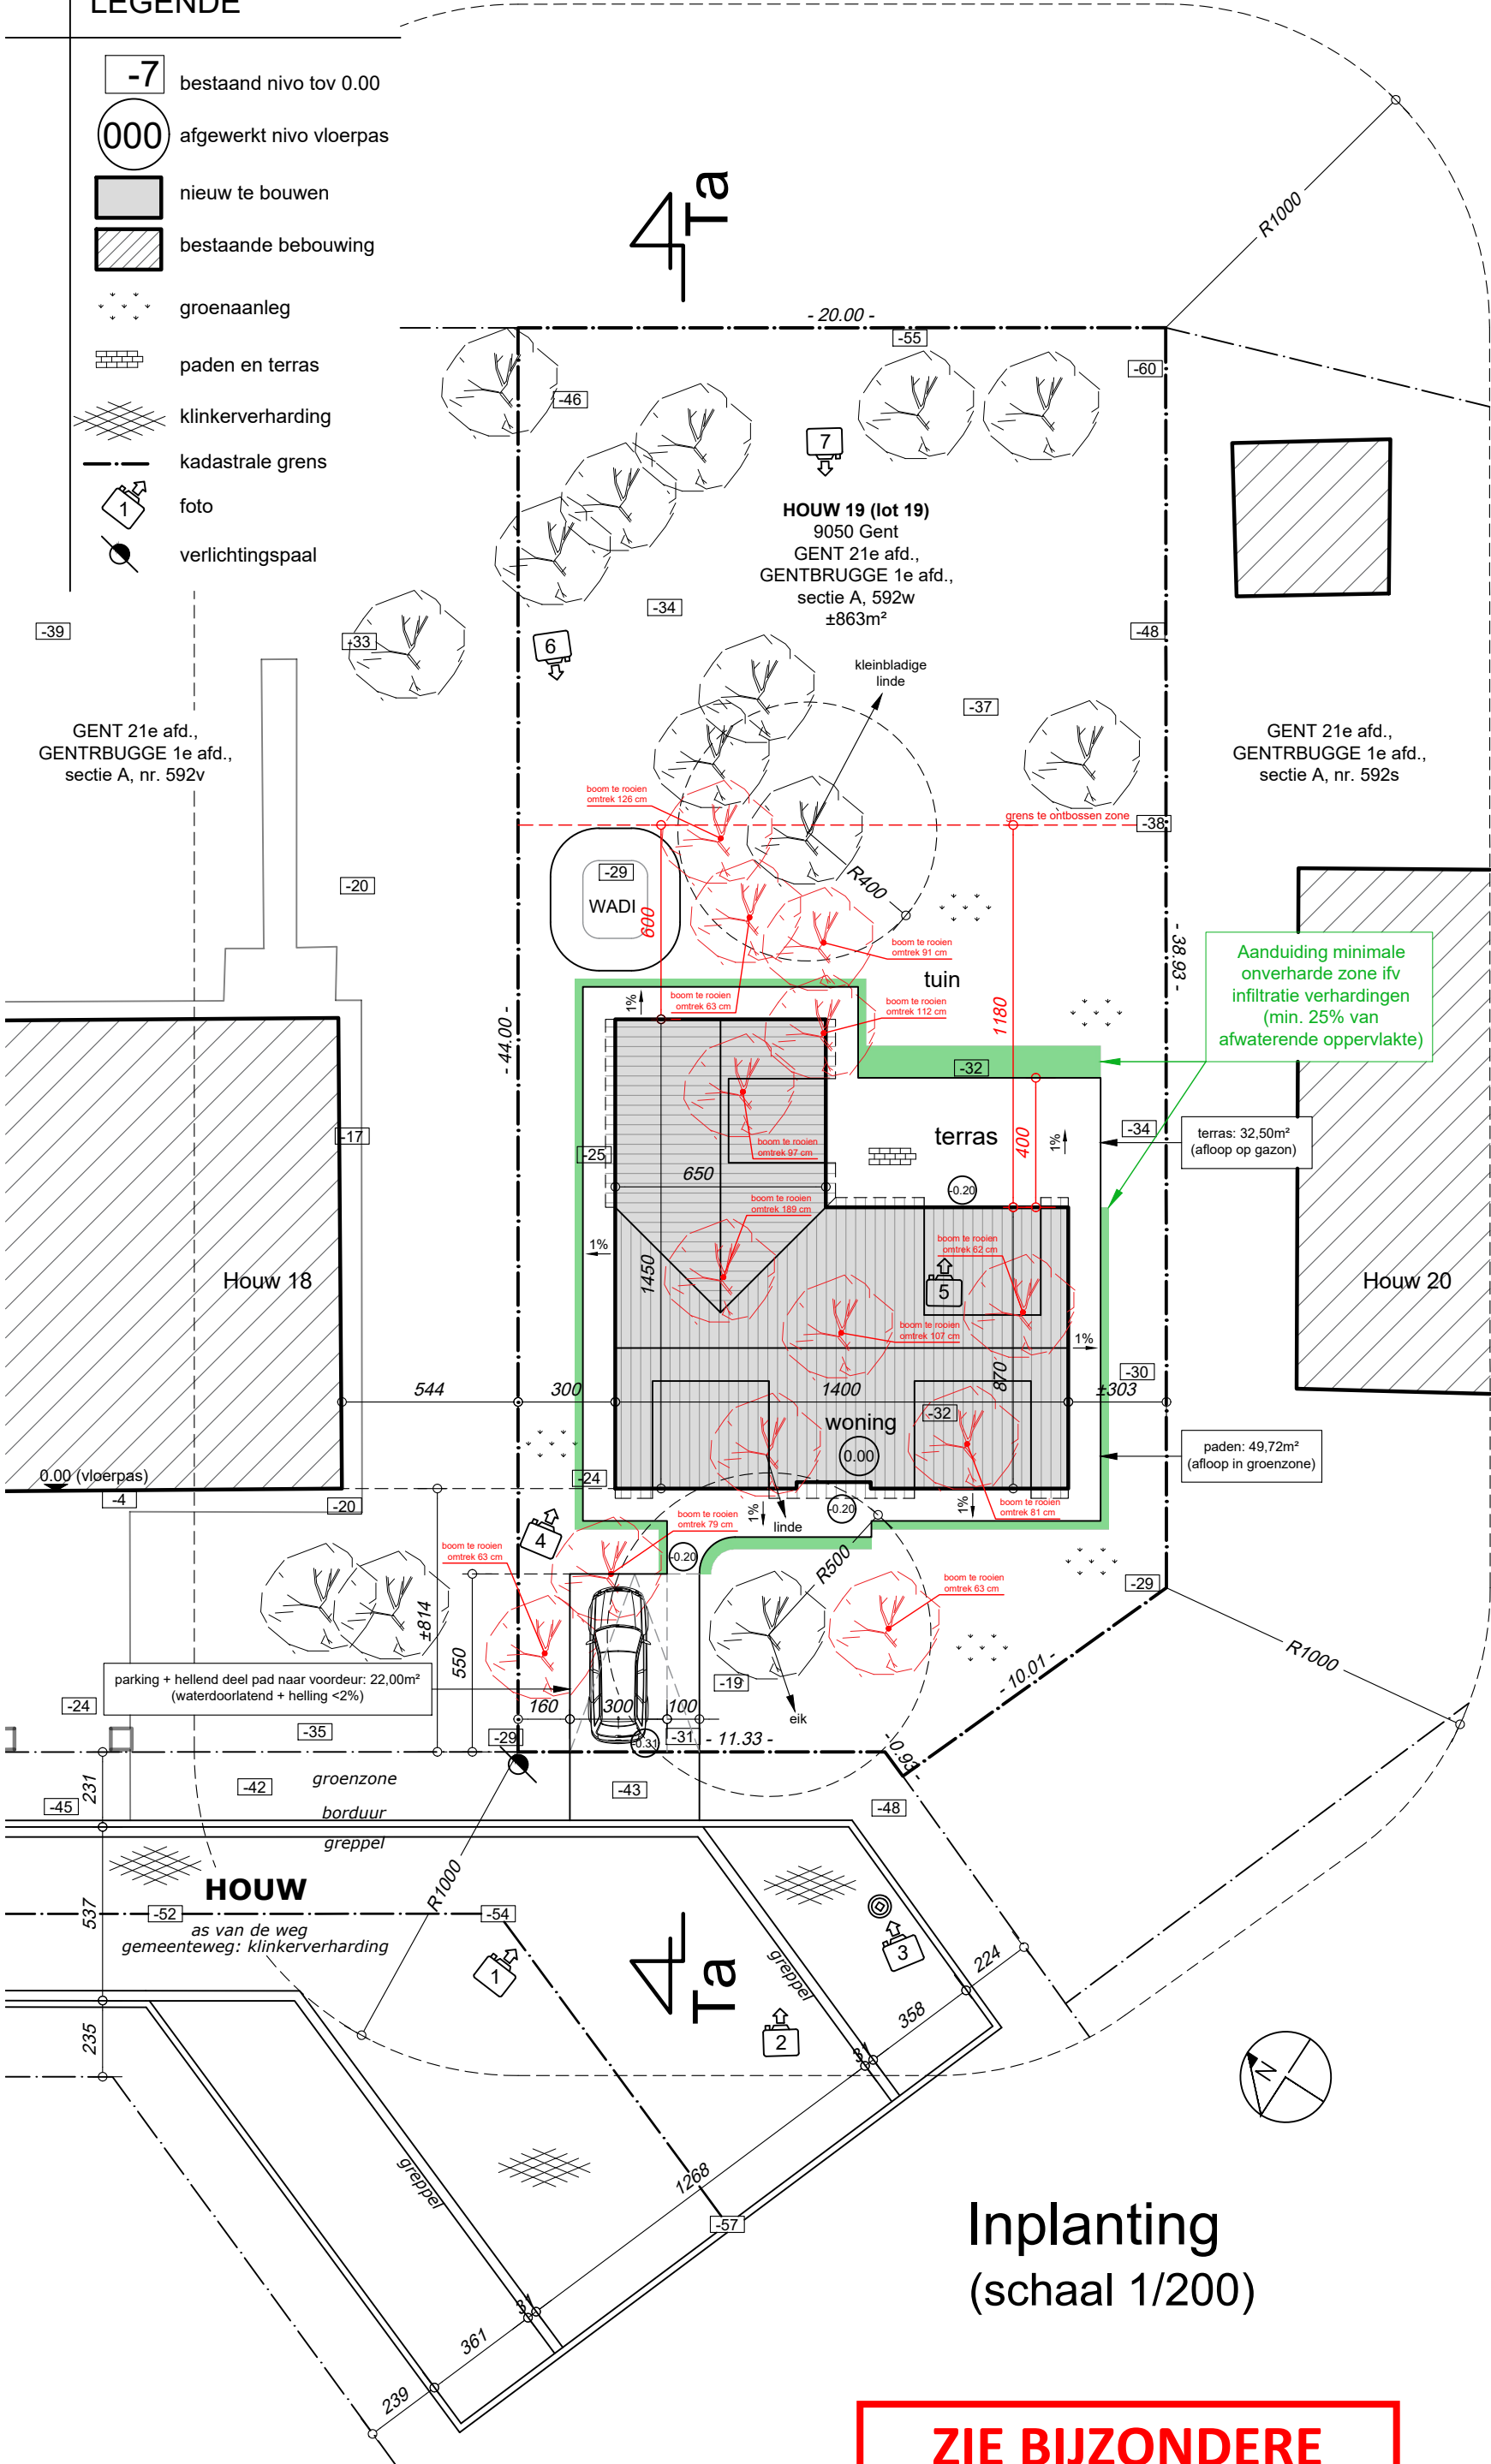

W-ARCHITECTEN

0 5m

schaal 1/200

ZIE BIJZONDERE
VOORWAARDE(N)