


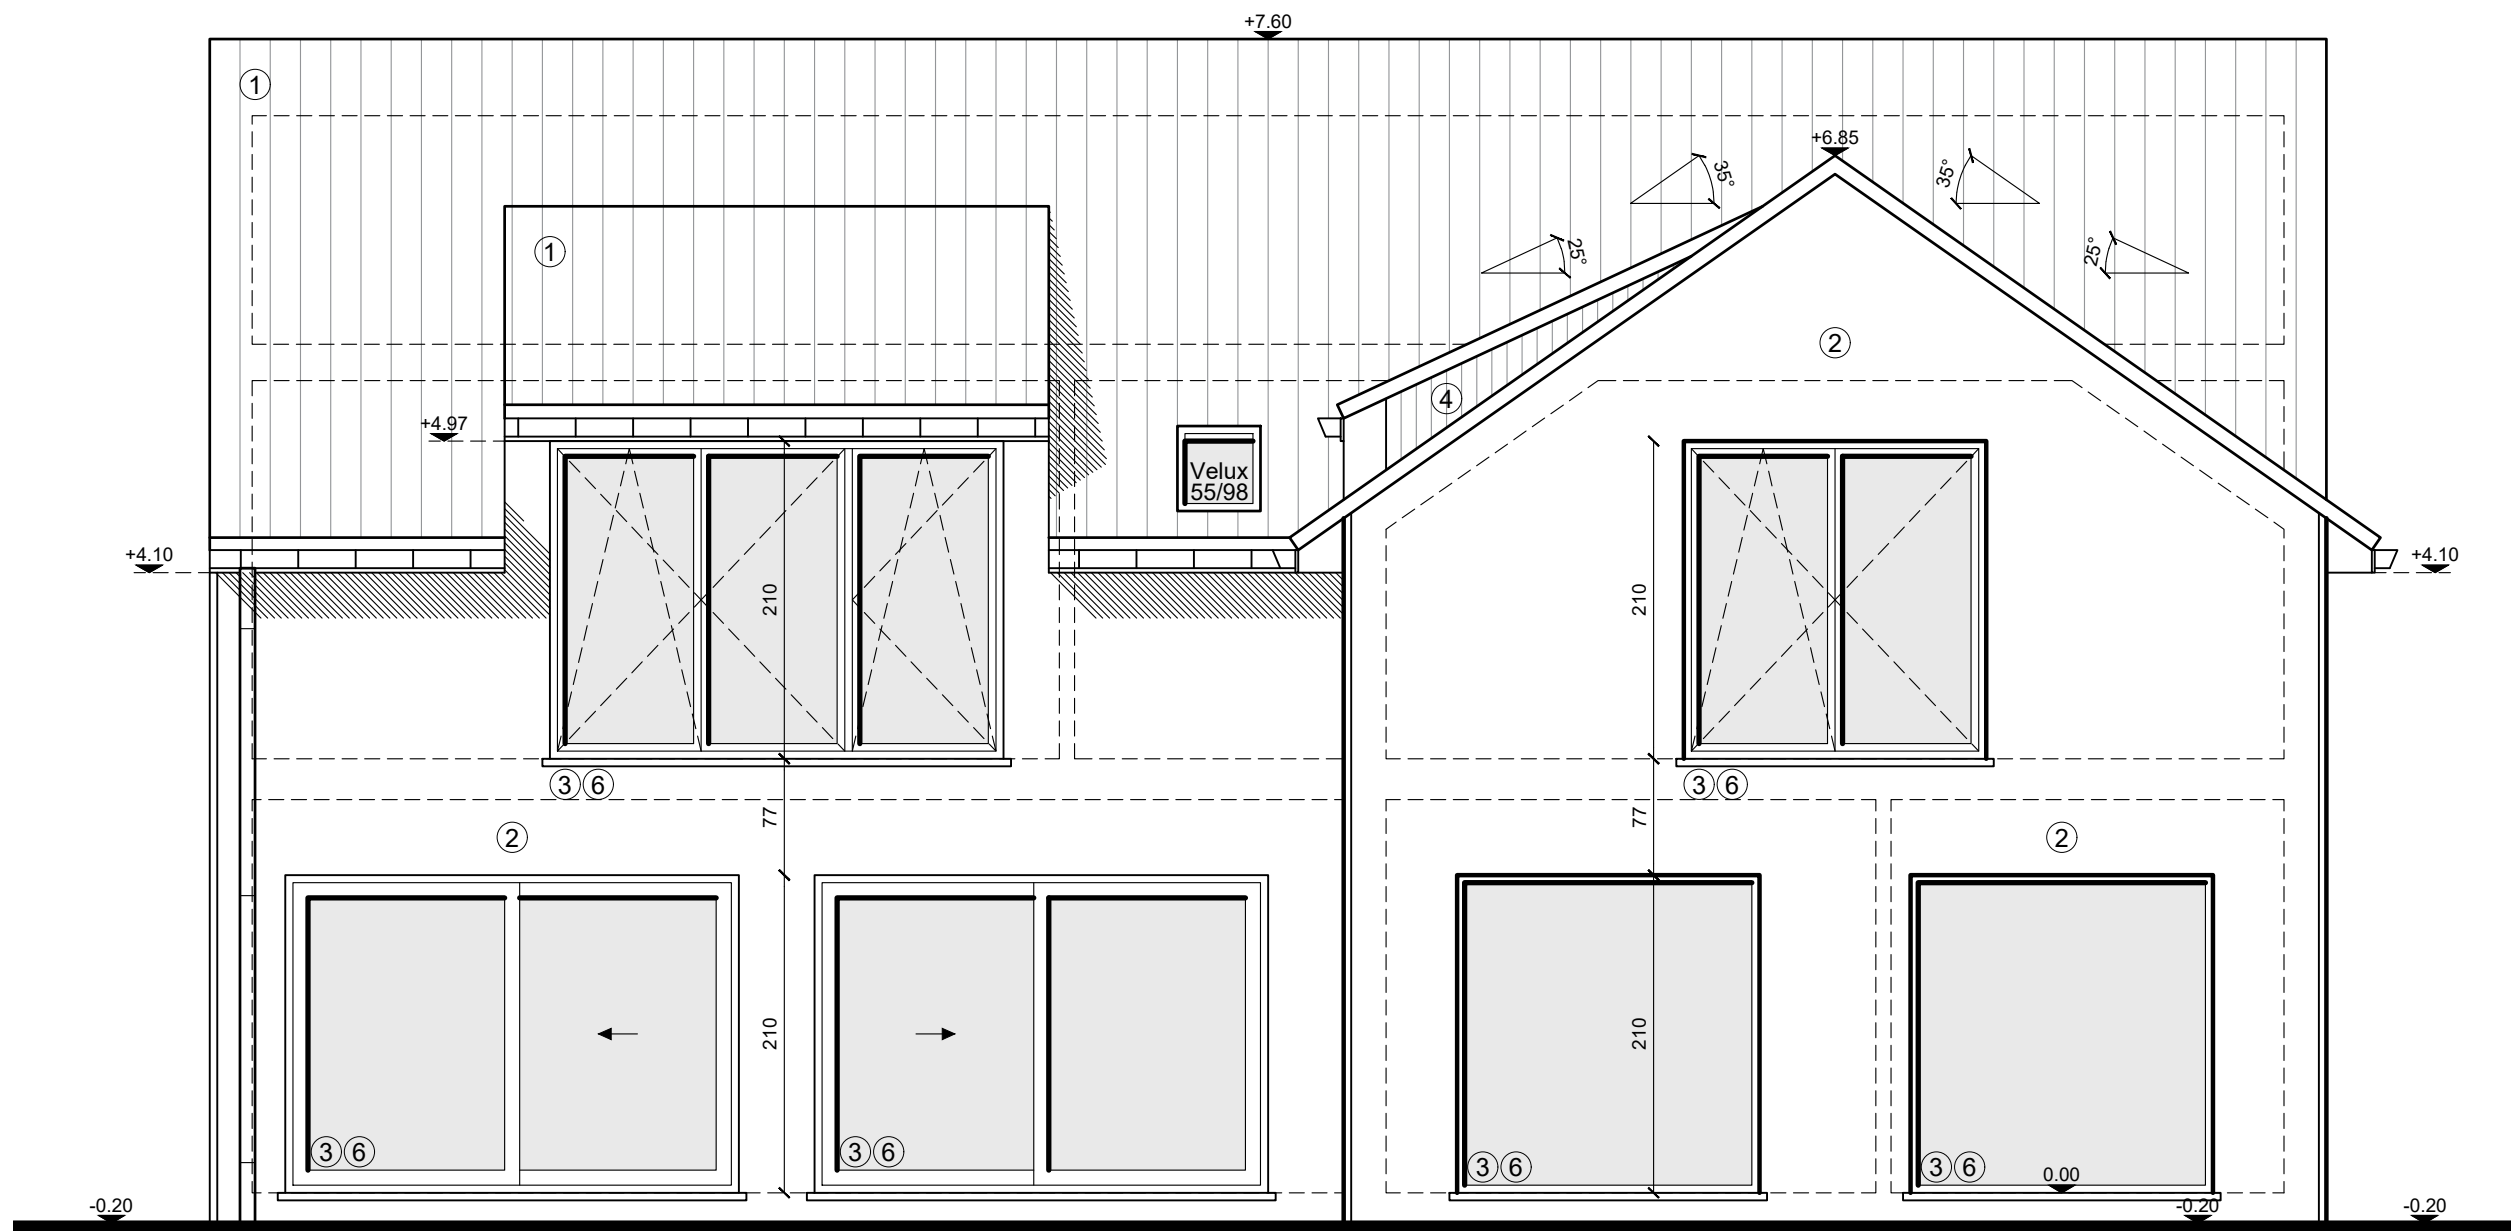

achtergevel

**ZIE BIJZONDERE  
VOORWAARDE(N)**



0 1 2 3 4 5m  
schaal 1/50