


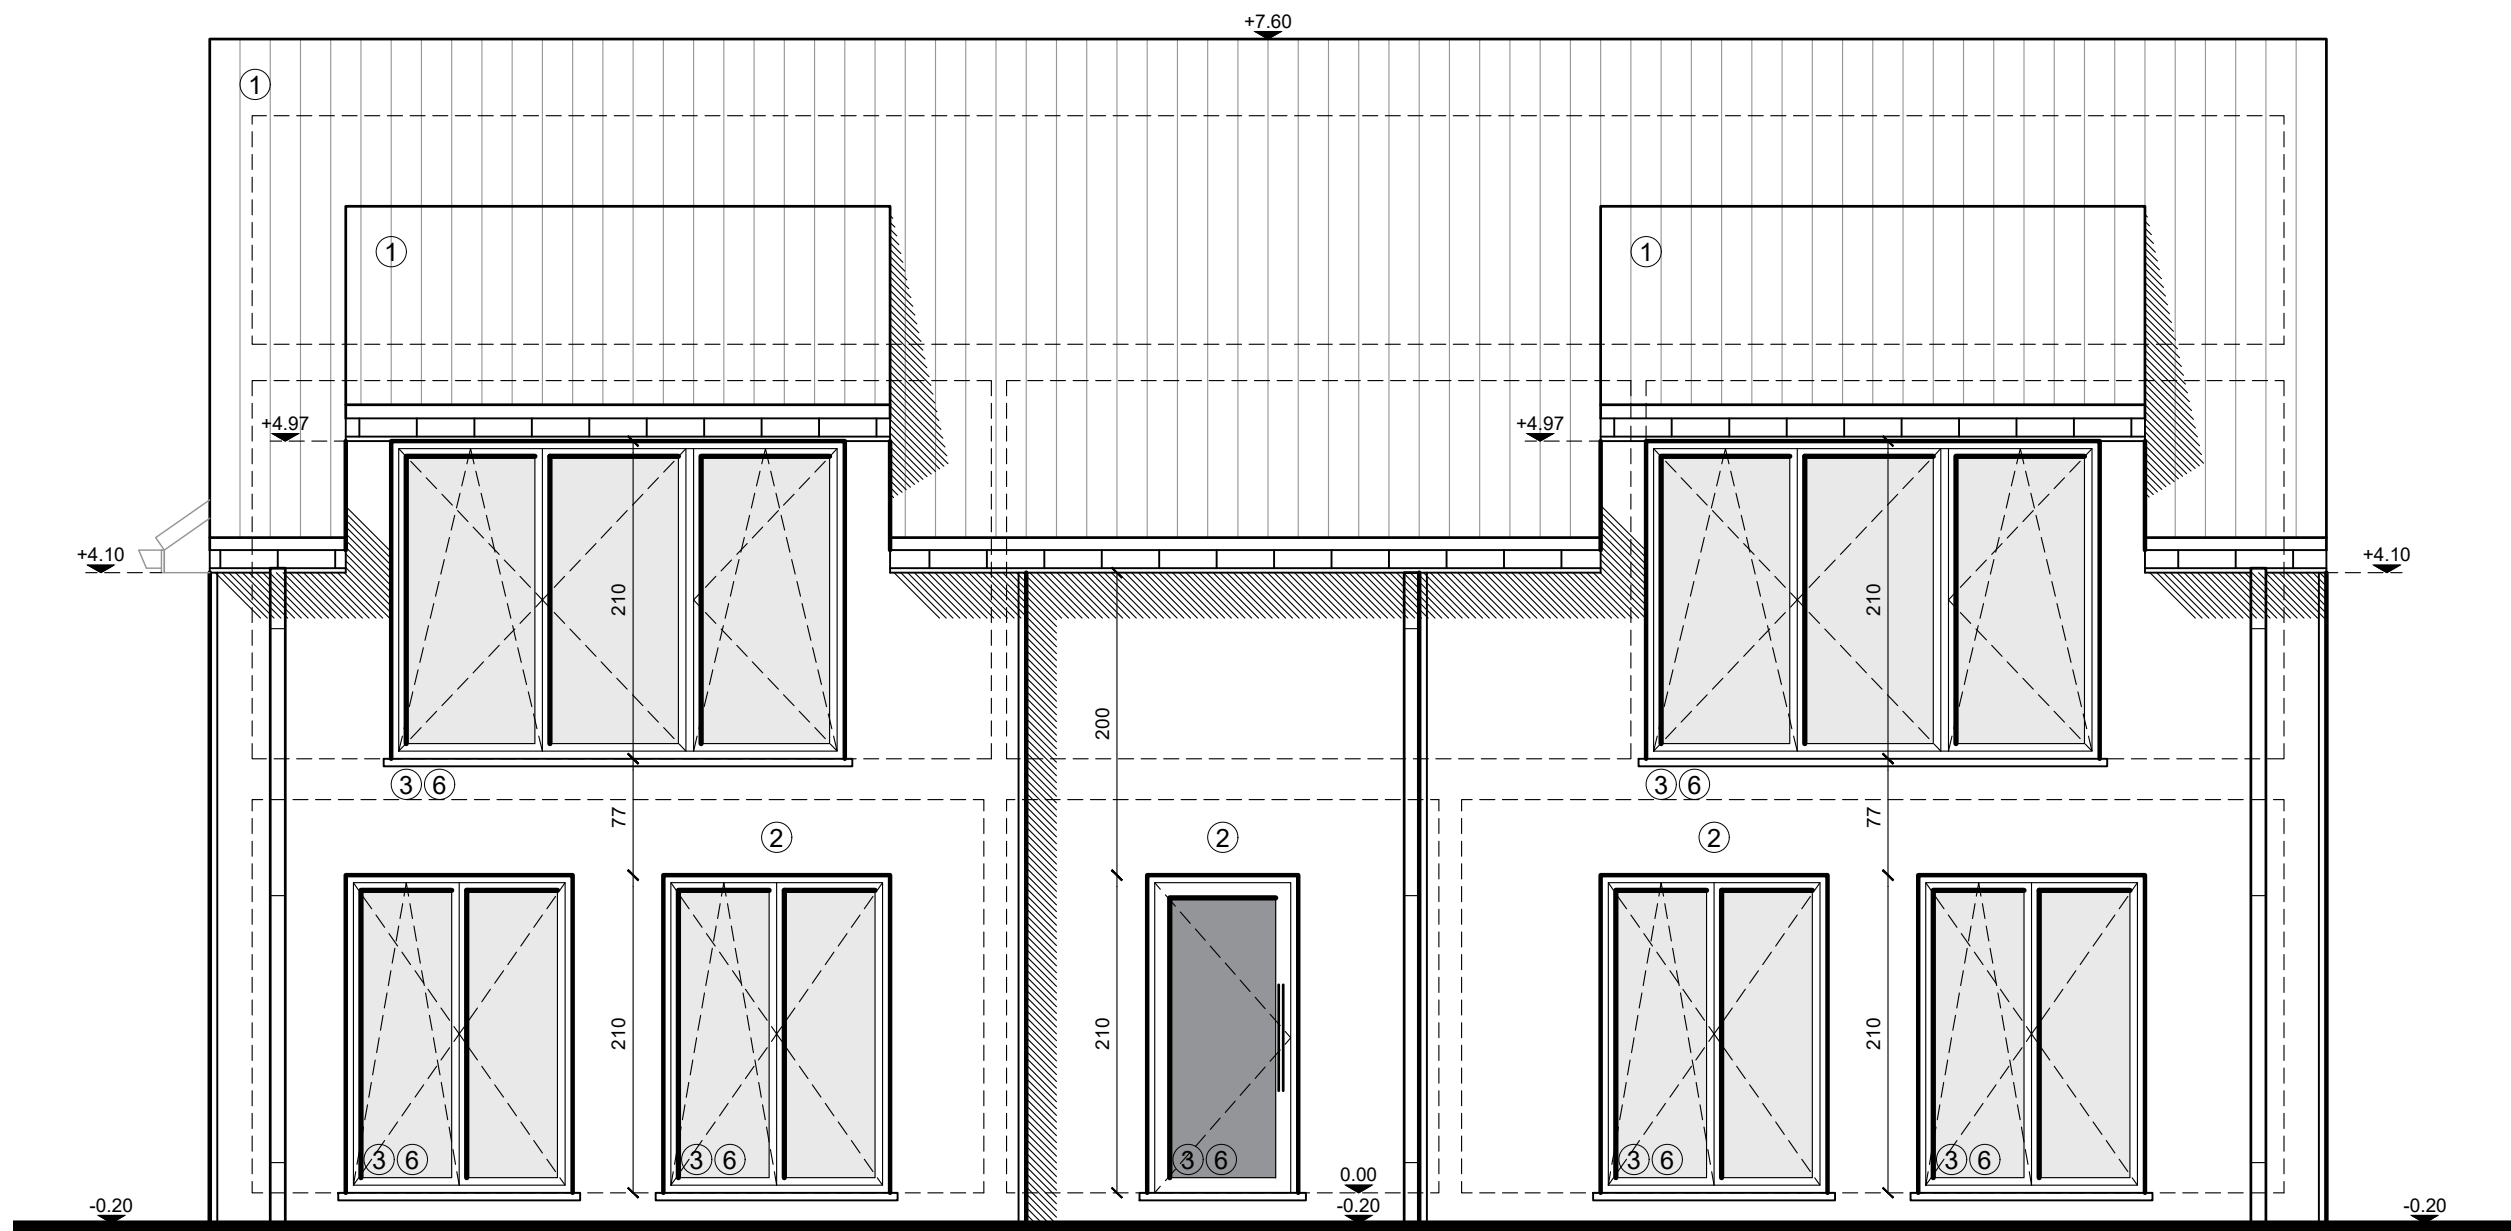

voorgevel

**ZIE BIJZONDERE
VOORWAARDE(N)**



W-ARCHITECTEN



schaal 1/50