
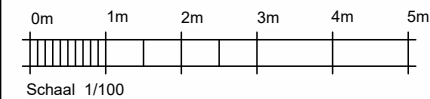


**ZIE BIJZONDERE
VOORWAARDE(N)**

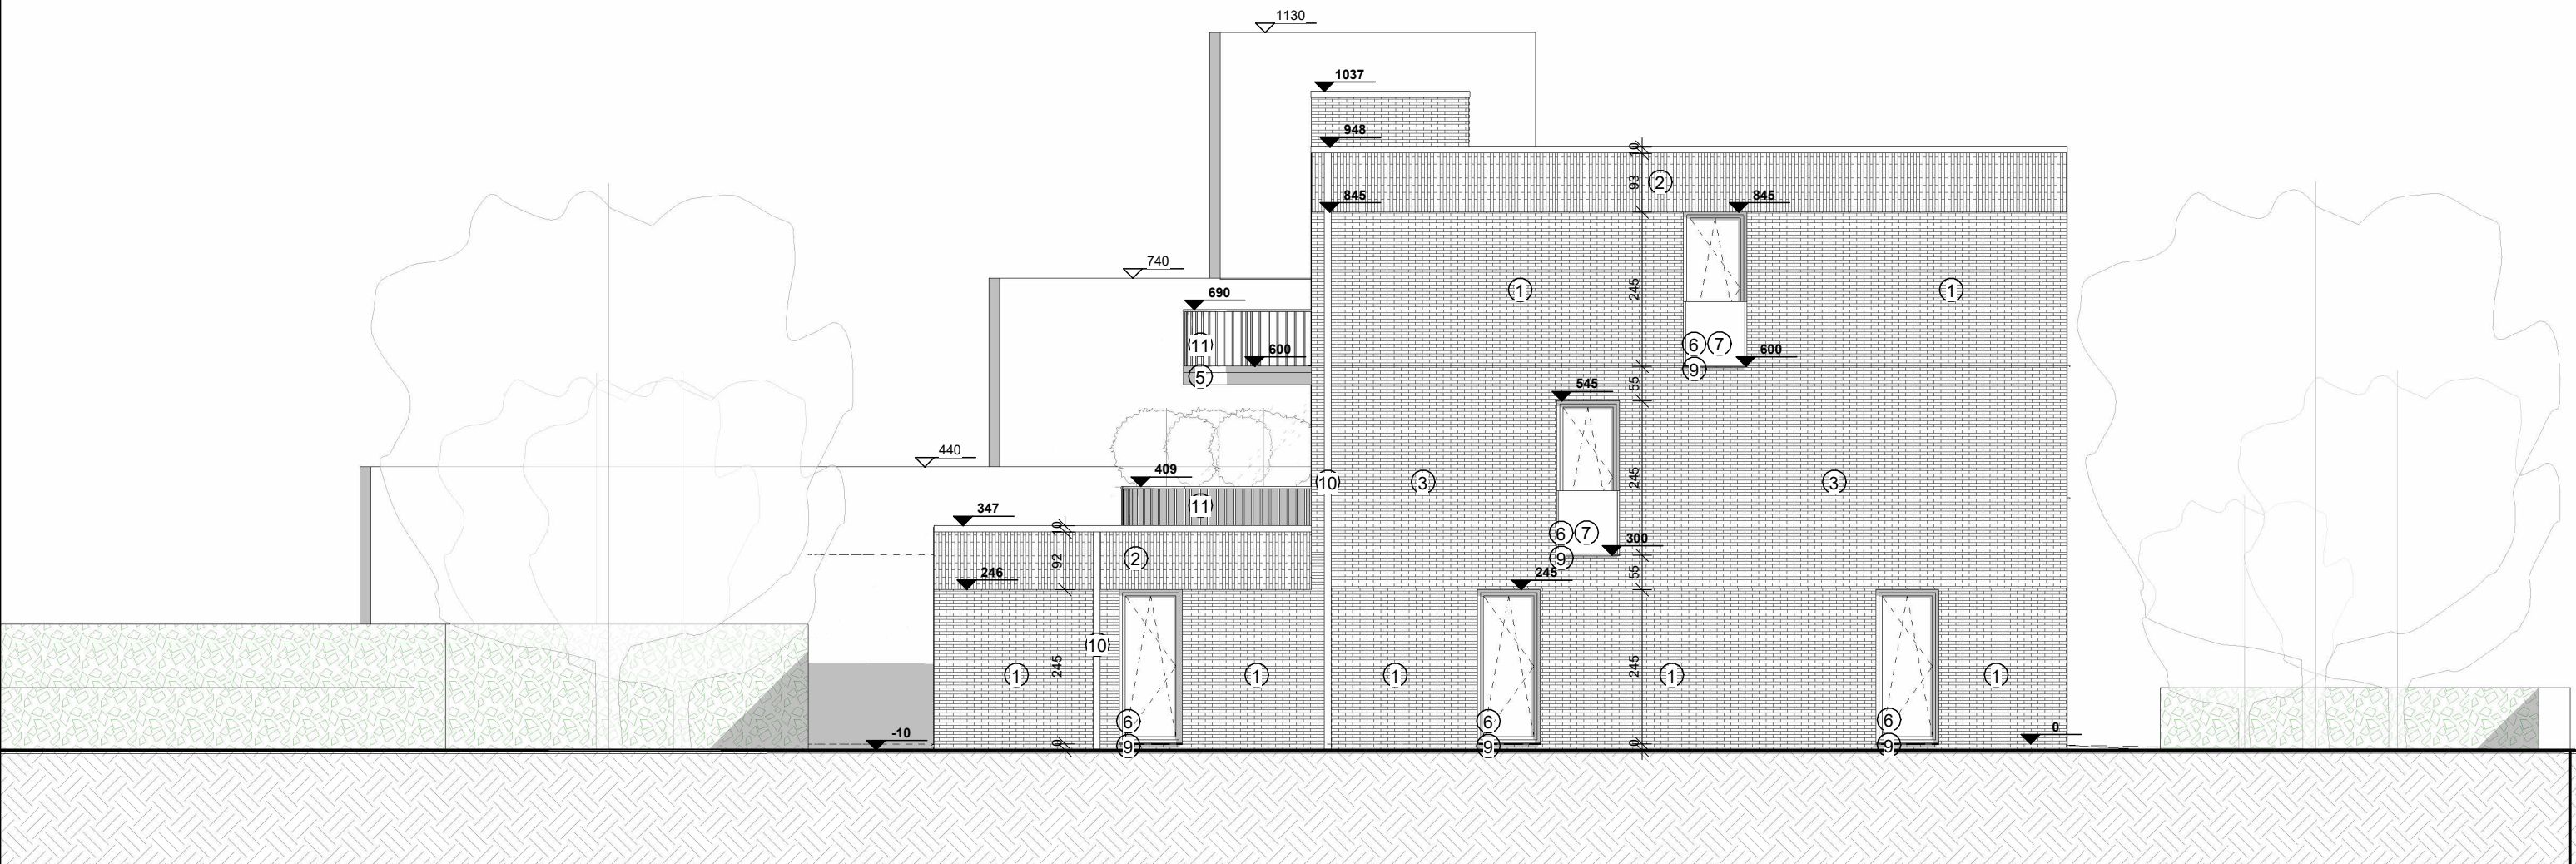

Brugsevaart 93

Nieuwe Toestand
Linkergevel

3/07/2026

Schaal 1 : 100

Architecten Vertongen
Kaarderijstraat 69B 9000 Gent
09 222 88 55

