
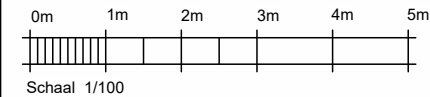


ZIE BIJZONDERE
VOORWAARDE(N)

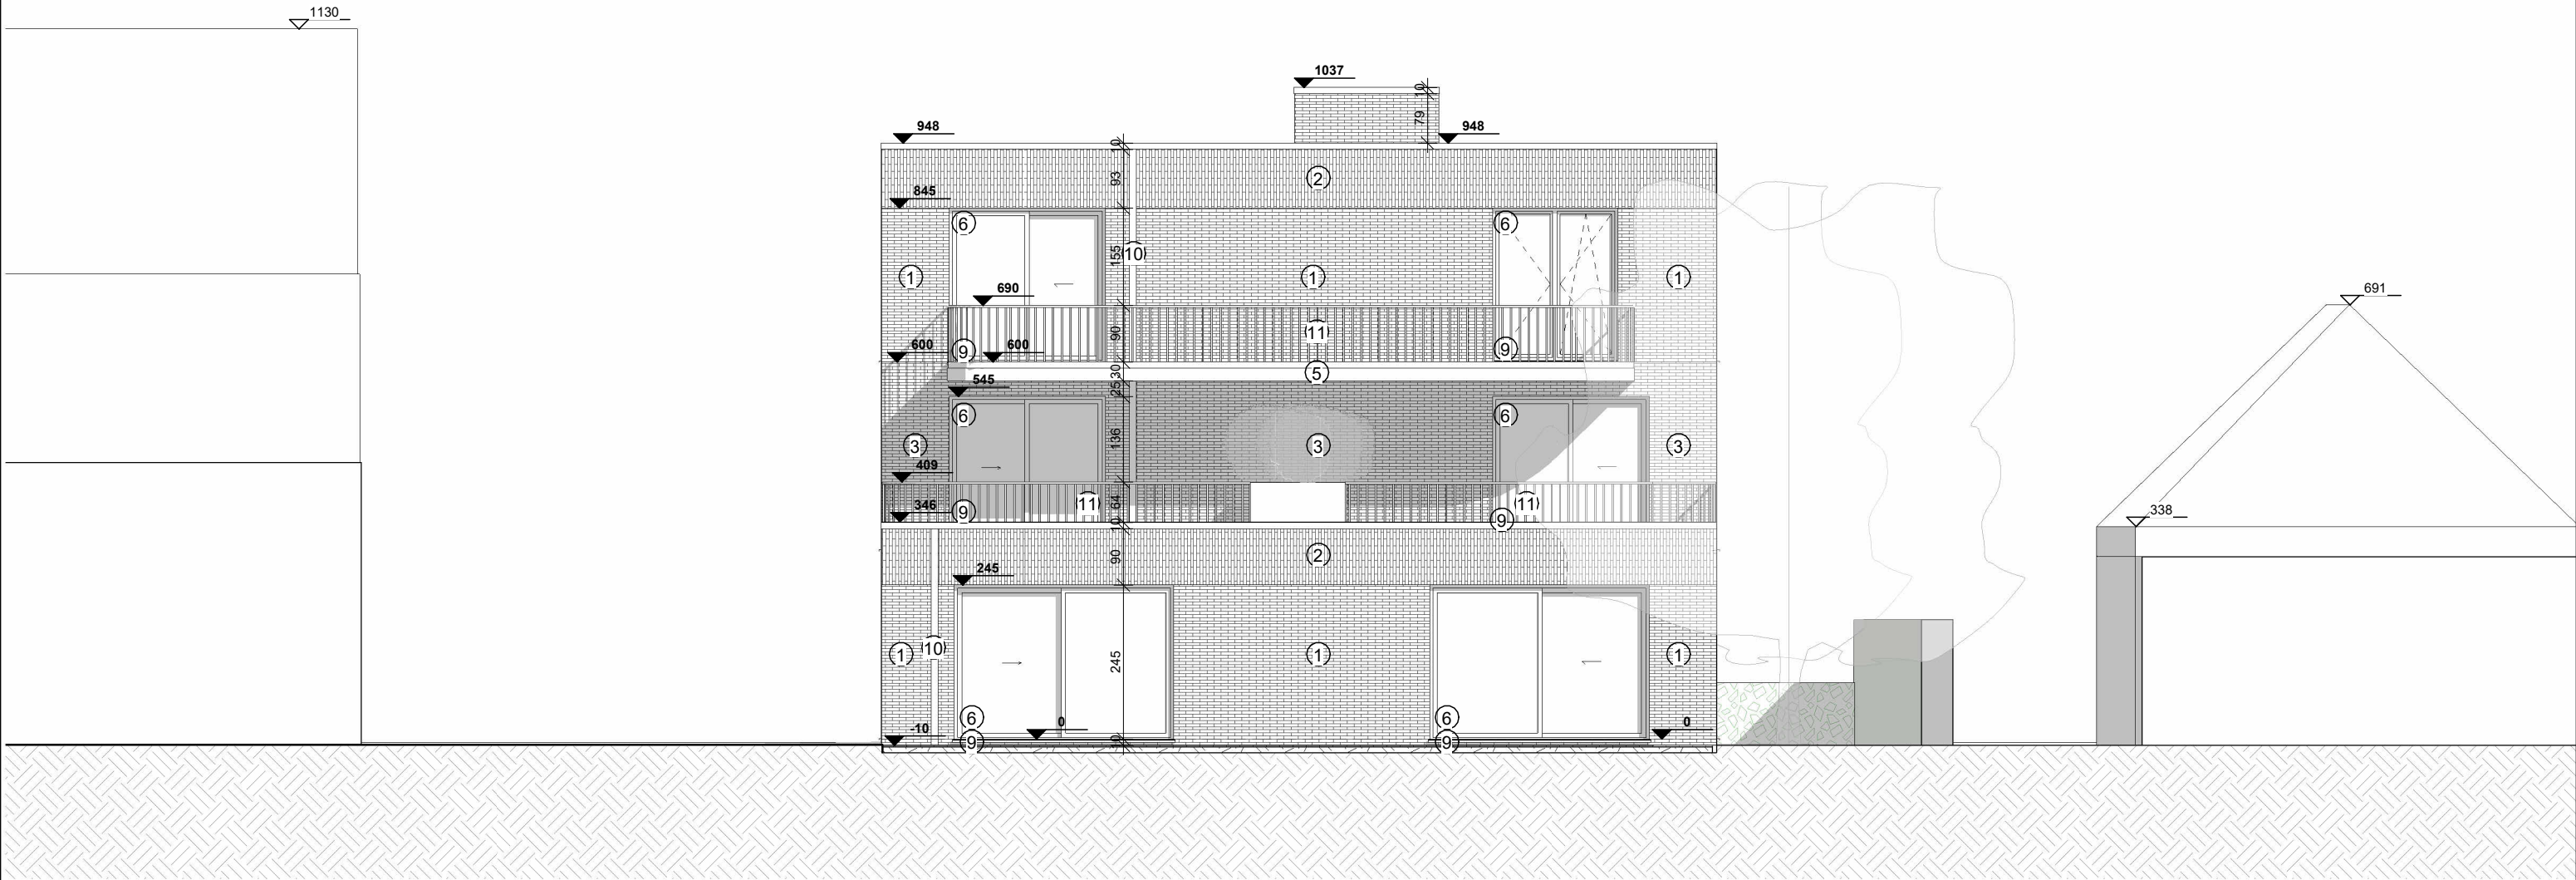

Brugsevaart 93 | Nieuwe Toestand
Achtergevel

3/07/2026 | Schaal 1 : 100

Architecten Vertongen
Kaarderijstraat 69B 9000 Gent
09 222 88 55

