
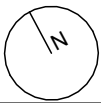
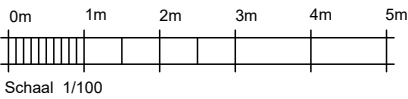


ZIE BIJZONDERE
VOORWAARDE(N)

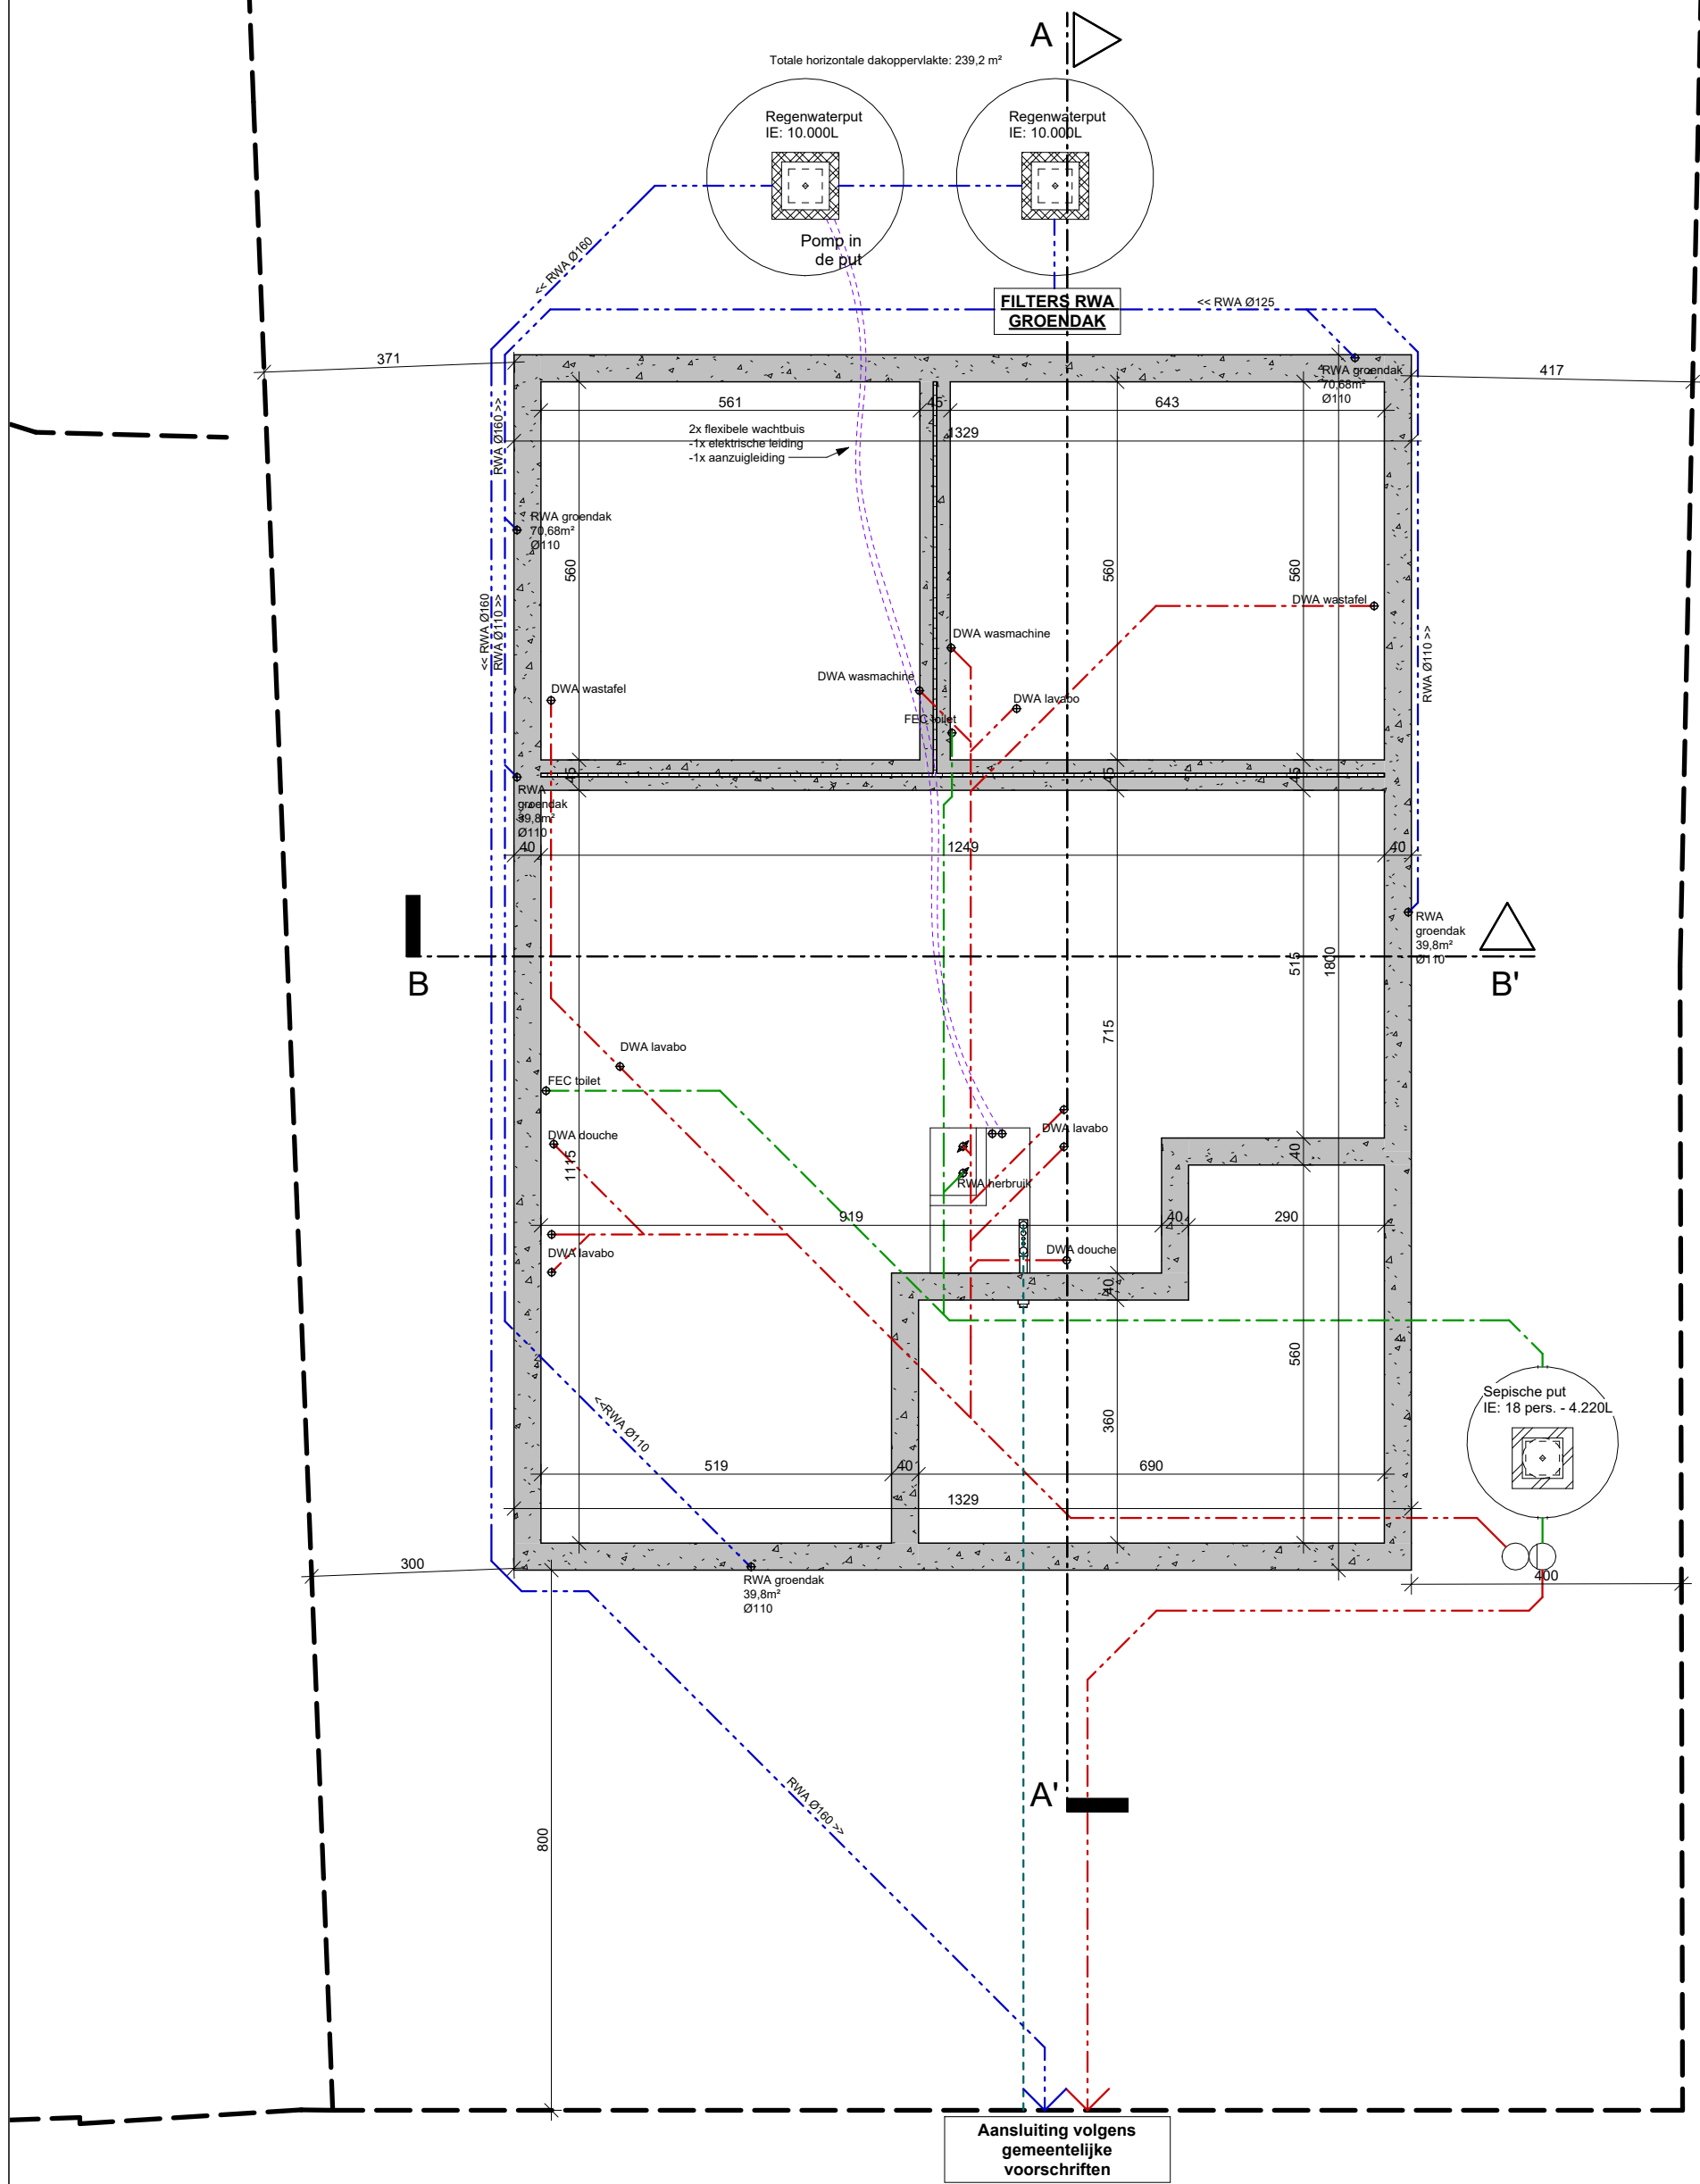

Brugsevaart 93

Nieuwe Toestand
Fundering- en rioleringsplan

3/07/2026

Schaal 1 : 100

Architecten Vertongen
Kaardrijstraat 69B 9000 Gent
09 222 88 55

