


**ZIE BIJZONDERE
VOORWAARDE(N)**

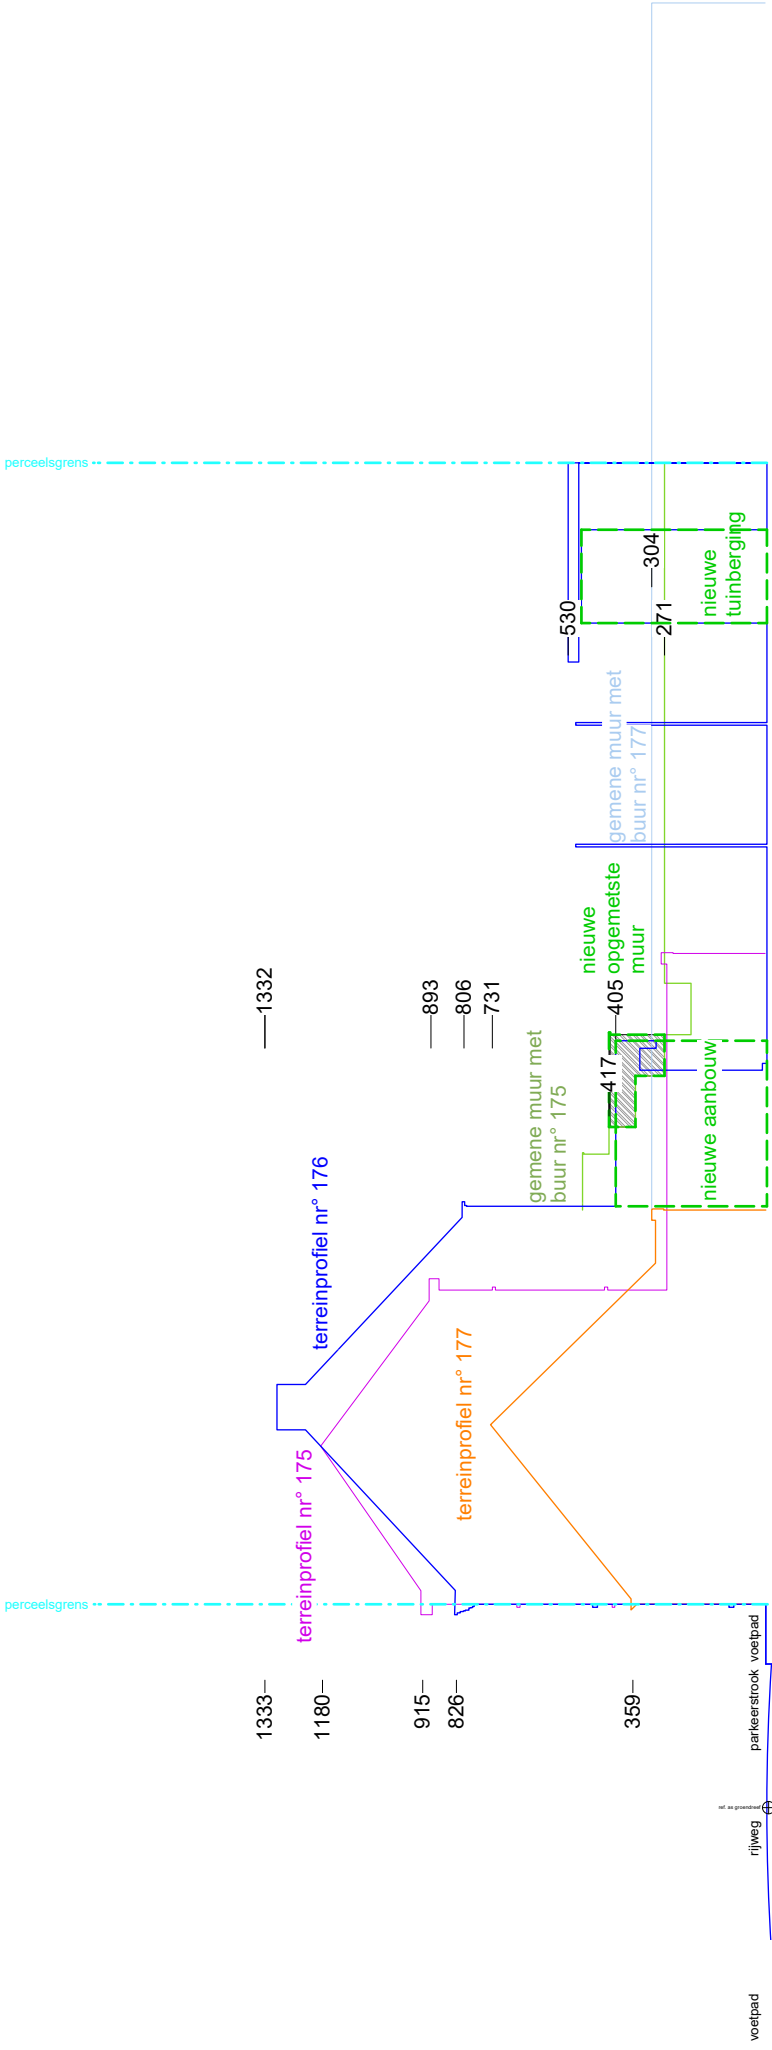

OPDRACHTGEVER	François Deleyn Marie Lemaitre
	Groendreef 176, 9000 Gent
WERFADRES	
LEGENDE	x < foto kijkpunt
	betondal
	groenaanleg / gras
	grond
	perceelsgrens
	terreinprofiel rechterbuur nr. 177
	terreinprofiel linkerbuur nr. 175
	terreinprofiel aanvraag nr. 176
	gemeene muur rechterbuur nr. 177
	gemeene muur linkerbuur nr. 175
	bestaande constructie
	- gewels en binnenwanden; metselwerk
	- vloeren niv +1 en +2; houten roostering
	- vloer niv 0 : gemekte gewelven + chape
	- dak : spantendraak met roofing
	isolatie
	beglazing
	metselwerk
	nieuwe constructie
SCH 1:100	2026.07.16
ARCHITECT	STUDIO PEREGO Graaf van Egmontstraat 11 bus 2 2000 Antwerpen info@lernoperego.be
GROEN	VERBOUWING RIJWONING
terreinprofiel - nieuwe toestand	
	hoogtepeil (referentiepeil + 0,00 = peil niv. 0)
	verdieplingshoogte
	riolering gemengd afvalwater
	riolering fecaliën
	riolering huishoudelijk afvalwater
	riolering regenwater
	optische rookmelder
	buitenschrijnwerk openschuivend / trap
	buitenschrijnwerk vast
	buitenschrijnwerk opendraaiend / kippend

Alle plans zijn eigendom van studio perego en mogen niet gekopieerd worden of doorgegeven worden aan derden zonder toestemming van de ontwerper.