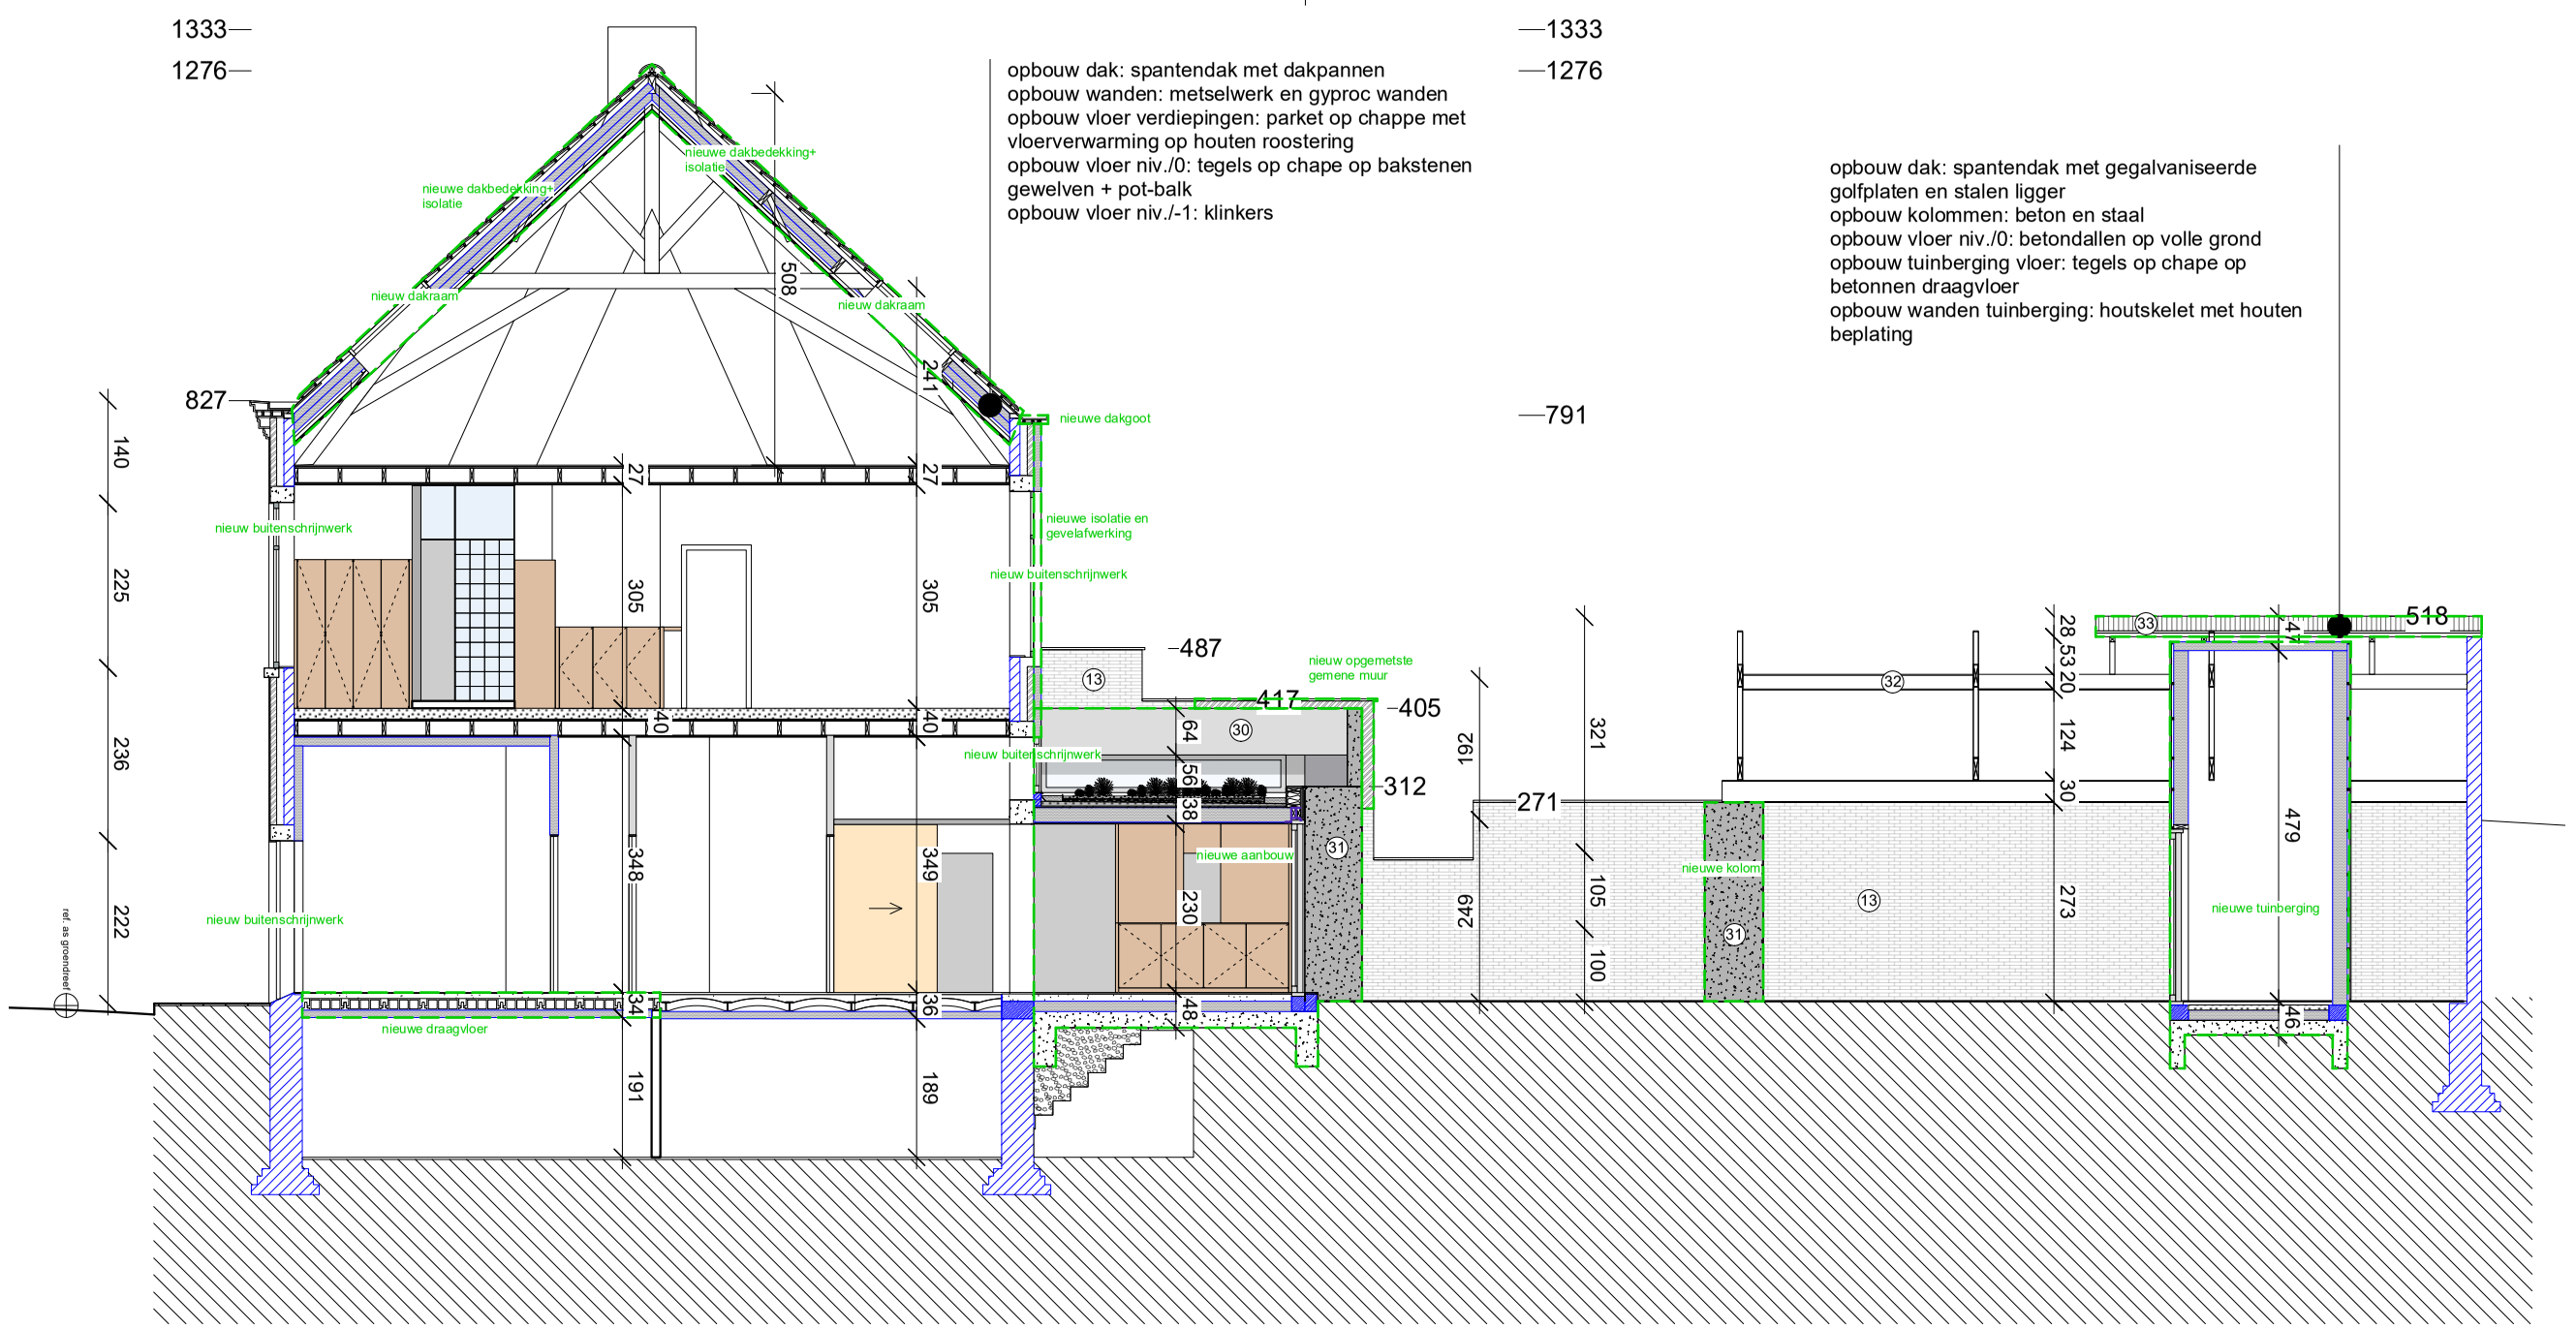


LEGENDE BESTAANDE GEVELMATERIALEN

1. gevelpleister , grijs - wit
2. buitenschrijnwerk, hout, wit
3. beton dorpel , grijs
4. beton plint, grijs
5. buitenschrijnwerk, aluminium, wit
6. poort, staal, rood
7. dakgoot, hout, rood
8. roofing, zwart
9. metselwerk, geverfd, wit
10. helder glas
11. mat glas
12. buitenschrijnwerk, hout, bruin
13. gevelmetselwerk, bruin
14. dakgoot, pvc, zwart
15. dakpannen, bruin
16. buitenschrijnwerk, blauw
17. gevelpleister, geel geverfd
18. dakgoot, hout, blauw
19. gevelreclame
20. gevelverlichting, grijs
21. betonsteen, wit geverfd
22. buitenschrijnwerk, hout, groen
23. regenwaterafvoer, wit
24. dakrand, hout, groen
25. dakgoot, hout, wit-grijs

LEGENDE NIEUWE GEVELMATERIALEN

26. beplanking, hout, rood
27. natuurkleurig geanodiseerd aluminium buitenschrijnwerk, grijs
28. crepi of cementering, wit-grijs
29. rookkanaal, grijs
30. natuurkleurig geanodiseerd aluminium plooiwerk
31. plank bekist zichtbeton, grijs
32. hout, grijs geschilderd
33. golfplaten, gegalvaniseerd, natuurkleurig
34. golfplaten, translucent

OPDRACHTGEVER	François Deleyn Marie Lemaître	**GROEN** VERBOUWING RIJWONING snede AA - nieuwe toestand	ARCHITECT STUDIO PEREGO Graaf van Egmontstraat 11 bus 2 2000 Antwerpen info@lernoperego.be	**SCH 1:100**
WERFADRES	Groendreef 176, 9000 Gent			2026.07.16

LEGENDE

- foto kijkpunt
- betondal
- groenaanleg / gras
- grond
- perceelsgrens
- terreinprofiel rechterbuur nr. 177
- terreinprofiel linkerbuur nr. 175
- terreinprofiel aanvraag nr. 176
- gemene muur rechterbuur nr. 177
- gemene muur linkerbuur nr. 175
- bestaande constructie
 - gevels en binnenwanden: metselwerk
 - vloeren niv.+1 en +2, +3: houten roostering
 - vloer niv.0 : gemetste gewelven + chape
 - dak: spantendak met roofing
- bestaande constructie: afbraak
- isolatie
- beglazing
- metselwerk
- nieuwe constructie
- hoogtepeil *(referentiepeil +0,00 = peil niv.0)*
- verdiepingshoogte
- riolering gemengd afvalwater
- riolering fecaliën
- riolering huishoudelijk afvalwater
- riolering regenwater
- optische rookmelder
- buitenschrijnwerk openschuivend / trap
- buitenschrijnwerk vast
- buitenschrijnwerk opendraaiend / kippend

Alle plans zijn eigendom van studio perego en mogen niet gekopiëerd worden of doorgegeven worden aan derden zonder toestemming van de ontwerper.

ZIE BIJZONDERE VOORWAARDE(N)