


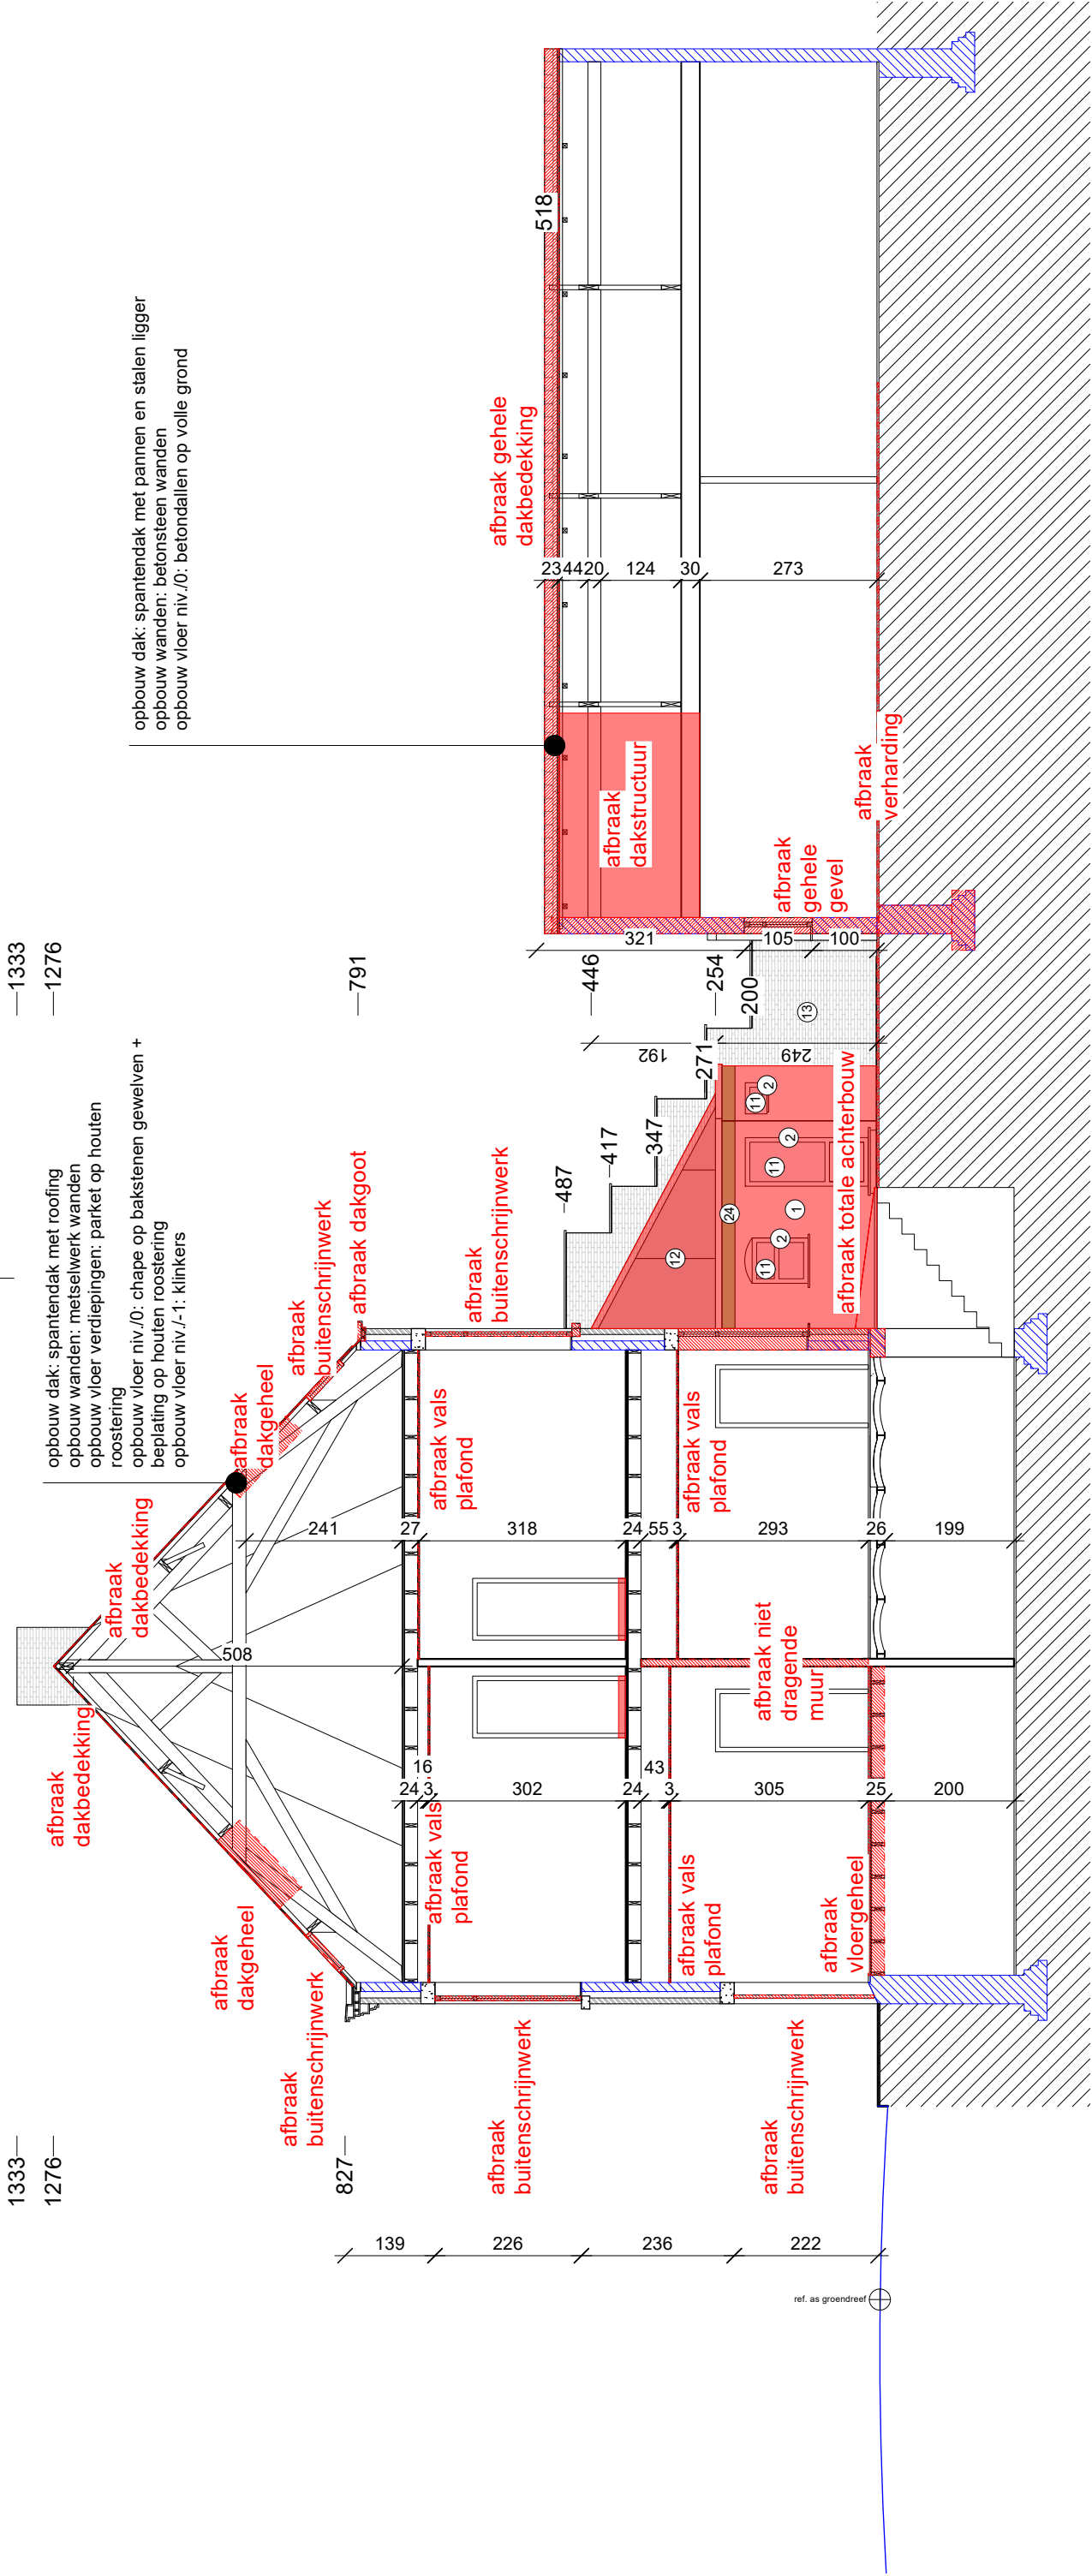

LEGENDE BESTAANDE GEVELMATERIALEN

- 1 gevelpleister, grijs - wit
- 2 buitenschrijnwerk, hout, wit
- 3 beton dorpel, grijs
- 4 beton plint, grijs
- 5 buitenschrijnwerk, aluminium, wit
- 6 poort, staal, rood
- 7 dakgoot, hout, rood
- 8 roofing, zwart
- 9 metselwerk, geverfd, wit
- 10 helder glas
- 11 mat glas
- 12 buitenschrijnwerk, hout, bruin
- 13 gevelmetselwerk, bruin
- 14 dakgoot, pvc, zwart
- 15 dakpannen, bruin
- 16 buitenschrijnwerk, blauw
- 17 gevelpleister, geel geverfd
- 18 dakgoot, hout, rood
- 19 metselwerk, geverfd, wit
- 20 gevelverlichting, grijs

LEGENDE NIEUWE GEVELMATERIALEN

- 26 beplanking, hout, rood
- 27 natuurkleurig geanodiseerd aluminium buitenschrijnwerk, grijs
- 28 crepi of cementering, wit-grijs
- 29 rookkanaal, grijs
- 30 natuurkleurig geanodiseerd aluminium plooierwerk
- 31 plank bekist zichtbeton, grijs
- 32 hout, grijs geschilderd
- 33 golfplaten, gegalaniseerd, natuurkleurig
- 34 golfplaten, translucient

OPDRACHTGEVER
Fran ois Deleyn
Marie Lemaitre

WERFADRES
Groendreef 176,
9000 Gent

GROEN
VERBOUWING RIJWONING
sneede AA - bestaande toestand

ARCHITECT
STUDIO PEREGO
Graaf van
Egmontstraat 11 bus 2
2000 Antwerpen
info@lernoperego.be

SCH 1:100

2026.07.16

LEGENDE

- perceelsgrens
- terreinprofiel rechterbuur nr. 177
- terreinprofiel linkerbuur nr. 175
- terreinprofiel aanvraag nr. 176
- gemeene muur rechterbuur nr. 177
- gemeene muur linkerbuur nr. 175
- bestaande constructie: afbraak
- bestaande constructie
- gevels en binnenwanden: metselwerk
- Vloeren niv.+1 en +2, +3: houten roostering
- Vloer niv.0: gemeste gewelven + chape
- dak: spantendak met roofing
- foto kijkpunt
- belondal
- groenaanleg / gras
- grond

hoogtepeil $\text{ref.veertegel} + 0,00 = \text{peil niv.0 (m)}$

verdiepingshoogte

riolering gemengd afvalwater

riolering fecali n

riolering huishoudelijk afvalwater

riolering regenwater

optische rookmelder

buitenschrijnwerk openschuivend / trap

buitenschrijnwerk vast

buitenschrijnwerk opendraaiend / kippend

Alle plans zijn eigendom van studio perego en mogen niet gekopieerd worden of doorgegeven worden aan derden zonder toestemming van de ontwerper.