


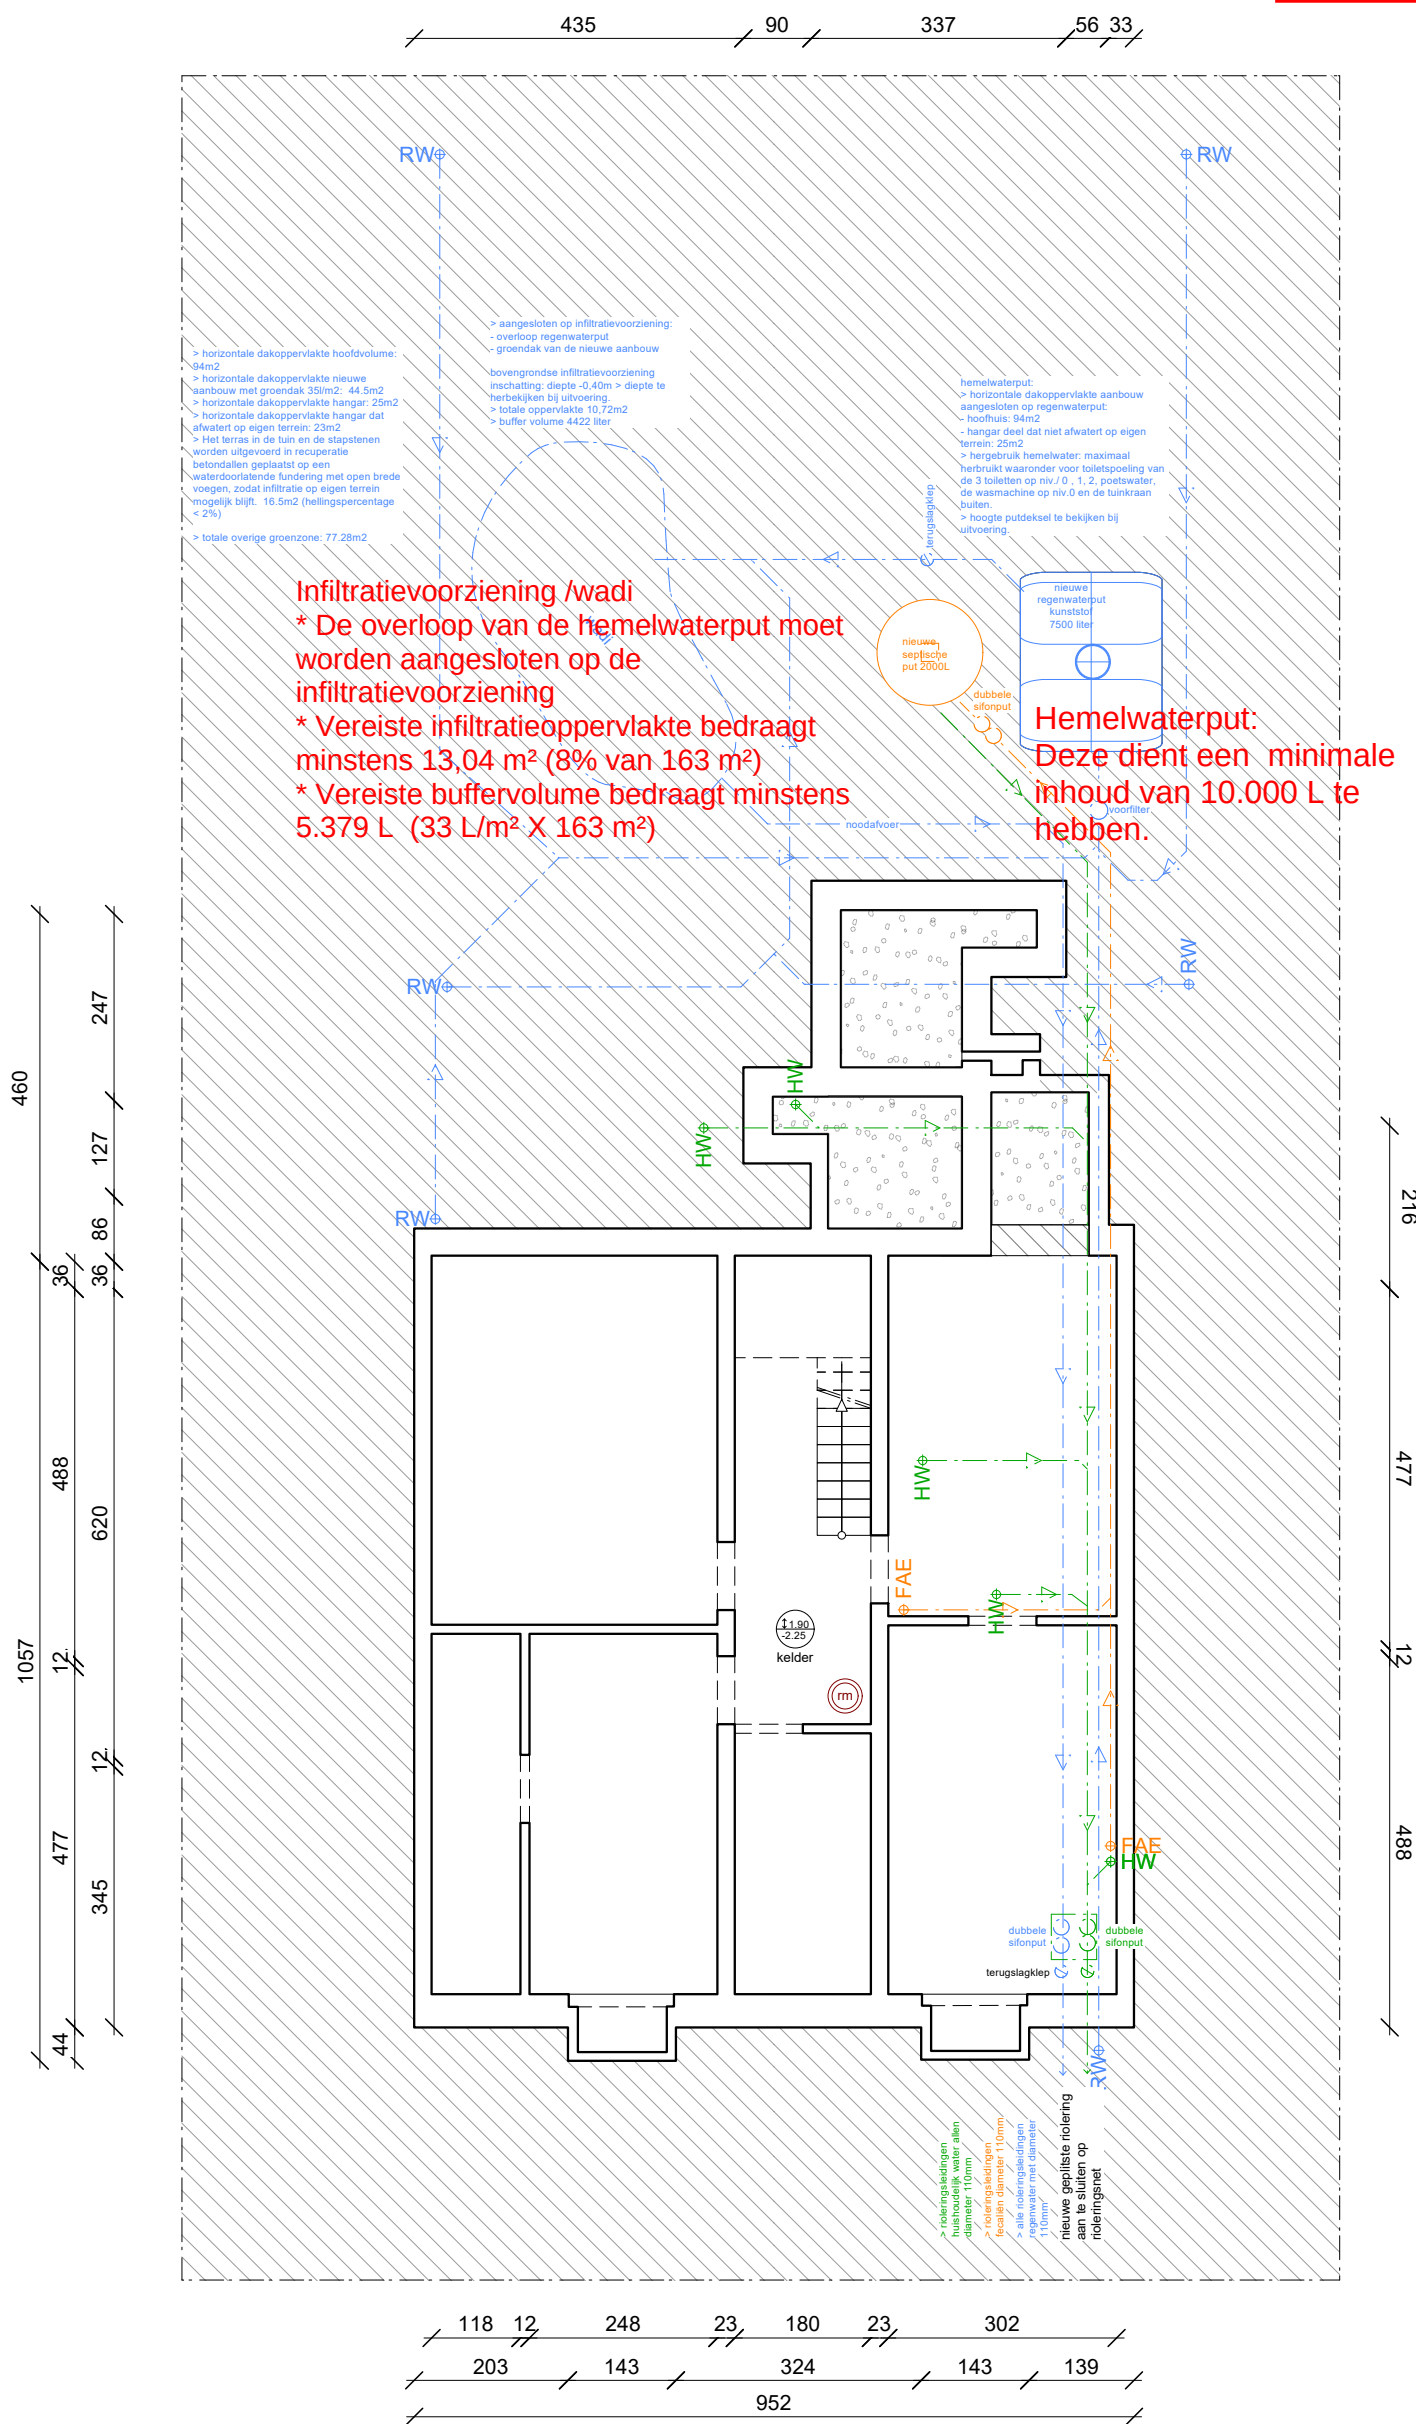

OPDRACHTGEVER

François Deleyn
Marie Lemaître

WERFADRES

Groendreef 176,
9000 Gent

LEGENDE
x foto kijkpunt
betondal
groenaanleg / gras
grond

perceelsgrens
terreinprofiel rechterbuur nr. 177
terreinprofiel linkerbuur nr. 175
terreinprofiel aanvraag nr. 176
gemene muur rechterbuur nr. 177
gemene muur linkerbuur nr. 175

GROEN
VERBOUWING RIJWONING
niv./-1 - nieuwe toestand

bestaande constructie
- gevels en binnenwanden: metselwerk
- vloeren niv.+1 en +2, +3: houten roostering
- vloer niv.0 : gemetste gewelven + chape
- dak: spantendak met roofing

bestaande constructie: afbraak

ARCHITECT

STUDIO PEREGO
Graaf van
Egmontstraat 11 bus 2
2000 Antwerpen
info@lernoperego.be

SCH 1:100

2026.07.16

hoogtepeil (referentiepeil +0,00 = peil niv.0)
verdiepingshoogte
riolering gemengd afvalwater
riolering fecaliën
riolering huishoudelijk afvalwater
riolering regenwater

optische rookmelder
buitenschrijnwerk openschuivend / trap
buitenschrijnwerk vast
buitenschrijnwerk opendraaiend / kippend