


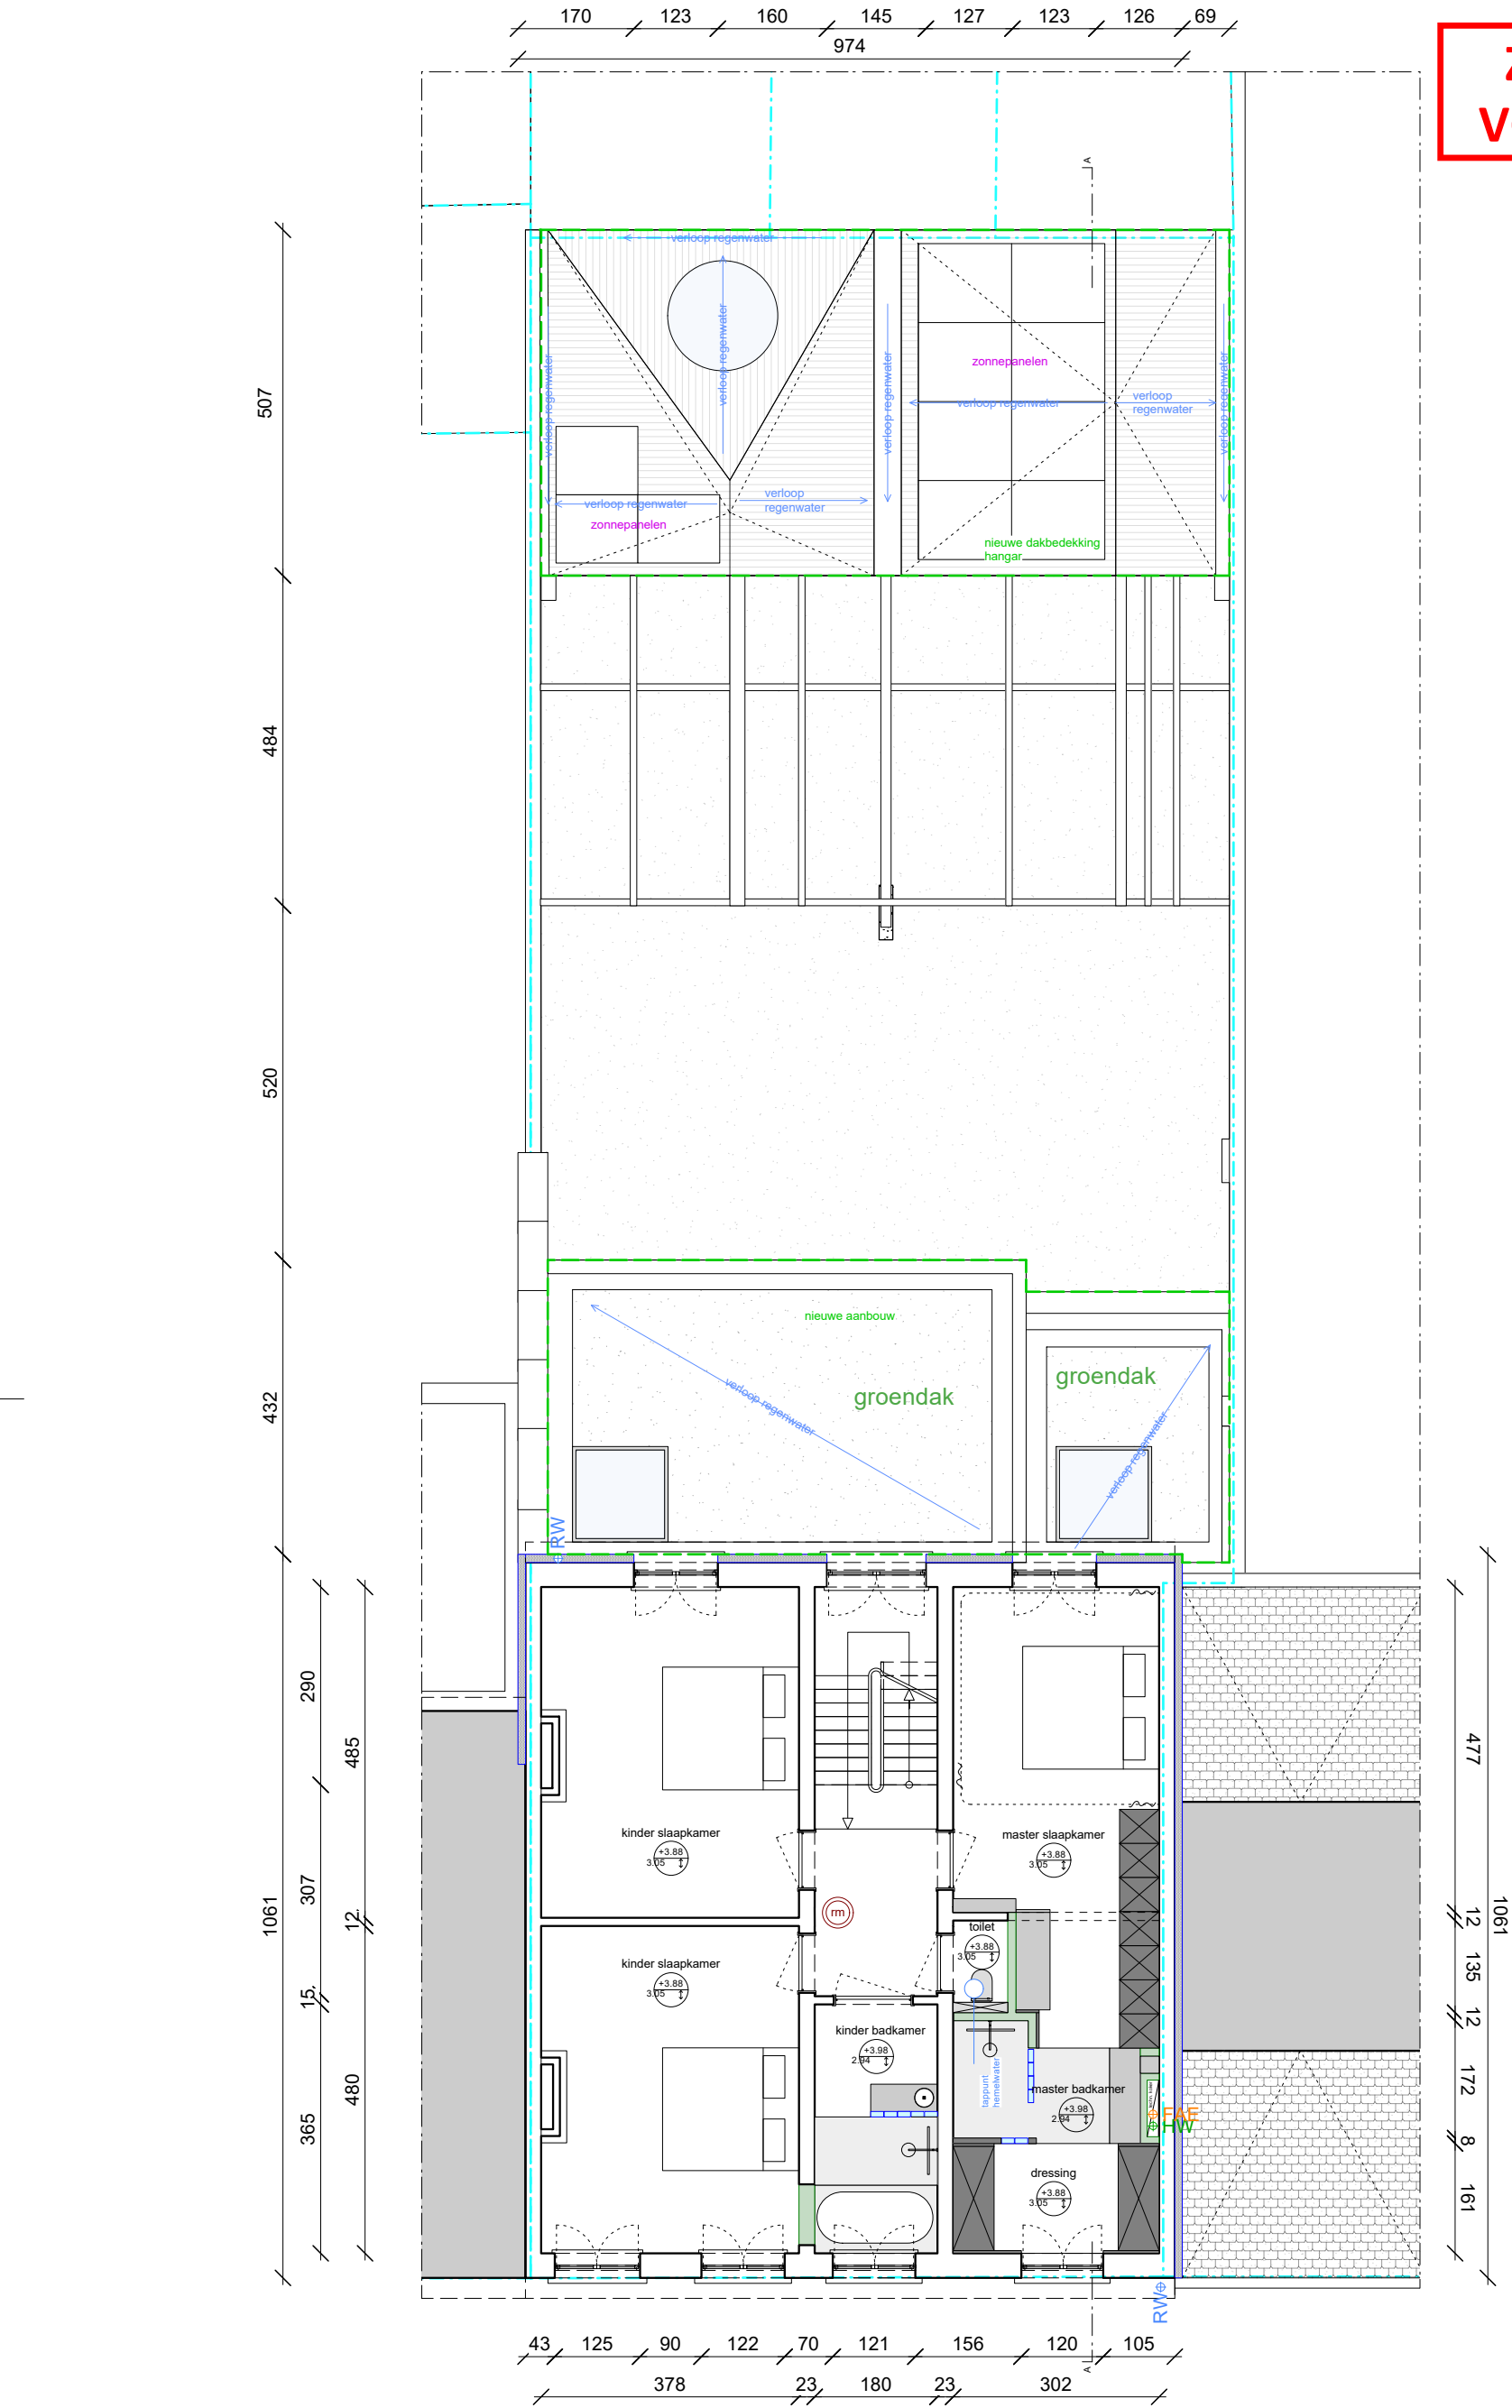

ZIE BIJZONDERE
VOORWAARDE(N)

OPDRACHTGEVER

François Deleyn
Marie Lemaître

WERFADRES

Groendreef 176,
9000 Gent

GROEN

VERBOUWING RIJWONING

niv./1- nieuwe toestand

ARCHITECT

STUDIO PEREGO
Graaf van
Egmontstraat 11 bus 2
2000 Antwerpen
info@lernoperego.be

SCH 1:100

2026.07.16

LEGENDE

x

foto kijkpunt

betondal

groenaanleg / gras

grond

perceelsgrens

terreinprofiel rechterbuur nr. 177

terreinprofiel linkerbuur nr. 175

terreinprofiel aanvraag nr. 176

gemeene muur rechterbuur nr. 177

gemeene muur linkerbuur nr. 175

bestaande constructie

gevels en binnenwanden: metselwerk

vloeren niv.+1 en +2, +3: houten roosterling

vloer niv.0 : gemetste gewelven + chape

dak: spantendak met roofing

bestaande constructie: afbraak

isolatie

beglazing

metselwerk

nieuwe constructie

hoogtepeil (referentiepeil +0.00 = peil niv.0)

verdiepingshoogte

riolering gemengd afvalwater

riolering fecaliën

riolering huishoudelijk afvalwater

riolering regenwater

optische rookmelder

buitenschrijnwerk openschuivend / trap

buitenschrijnwerk vast

buitenschrijnwerk opendraaiend / kippend

Alle plans zijn eigendom van studio perego en mogen niet gekopieerd worden of doorgegeven worden aan derden zonder toestemming van de ontwerper.