


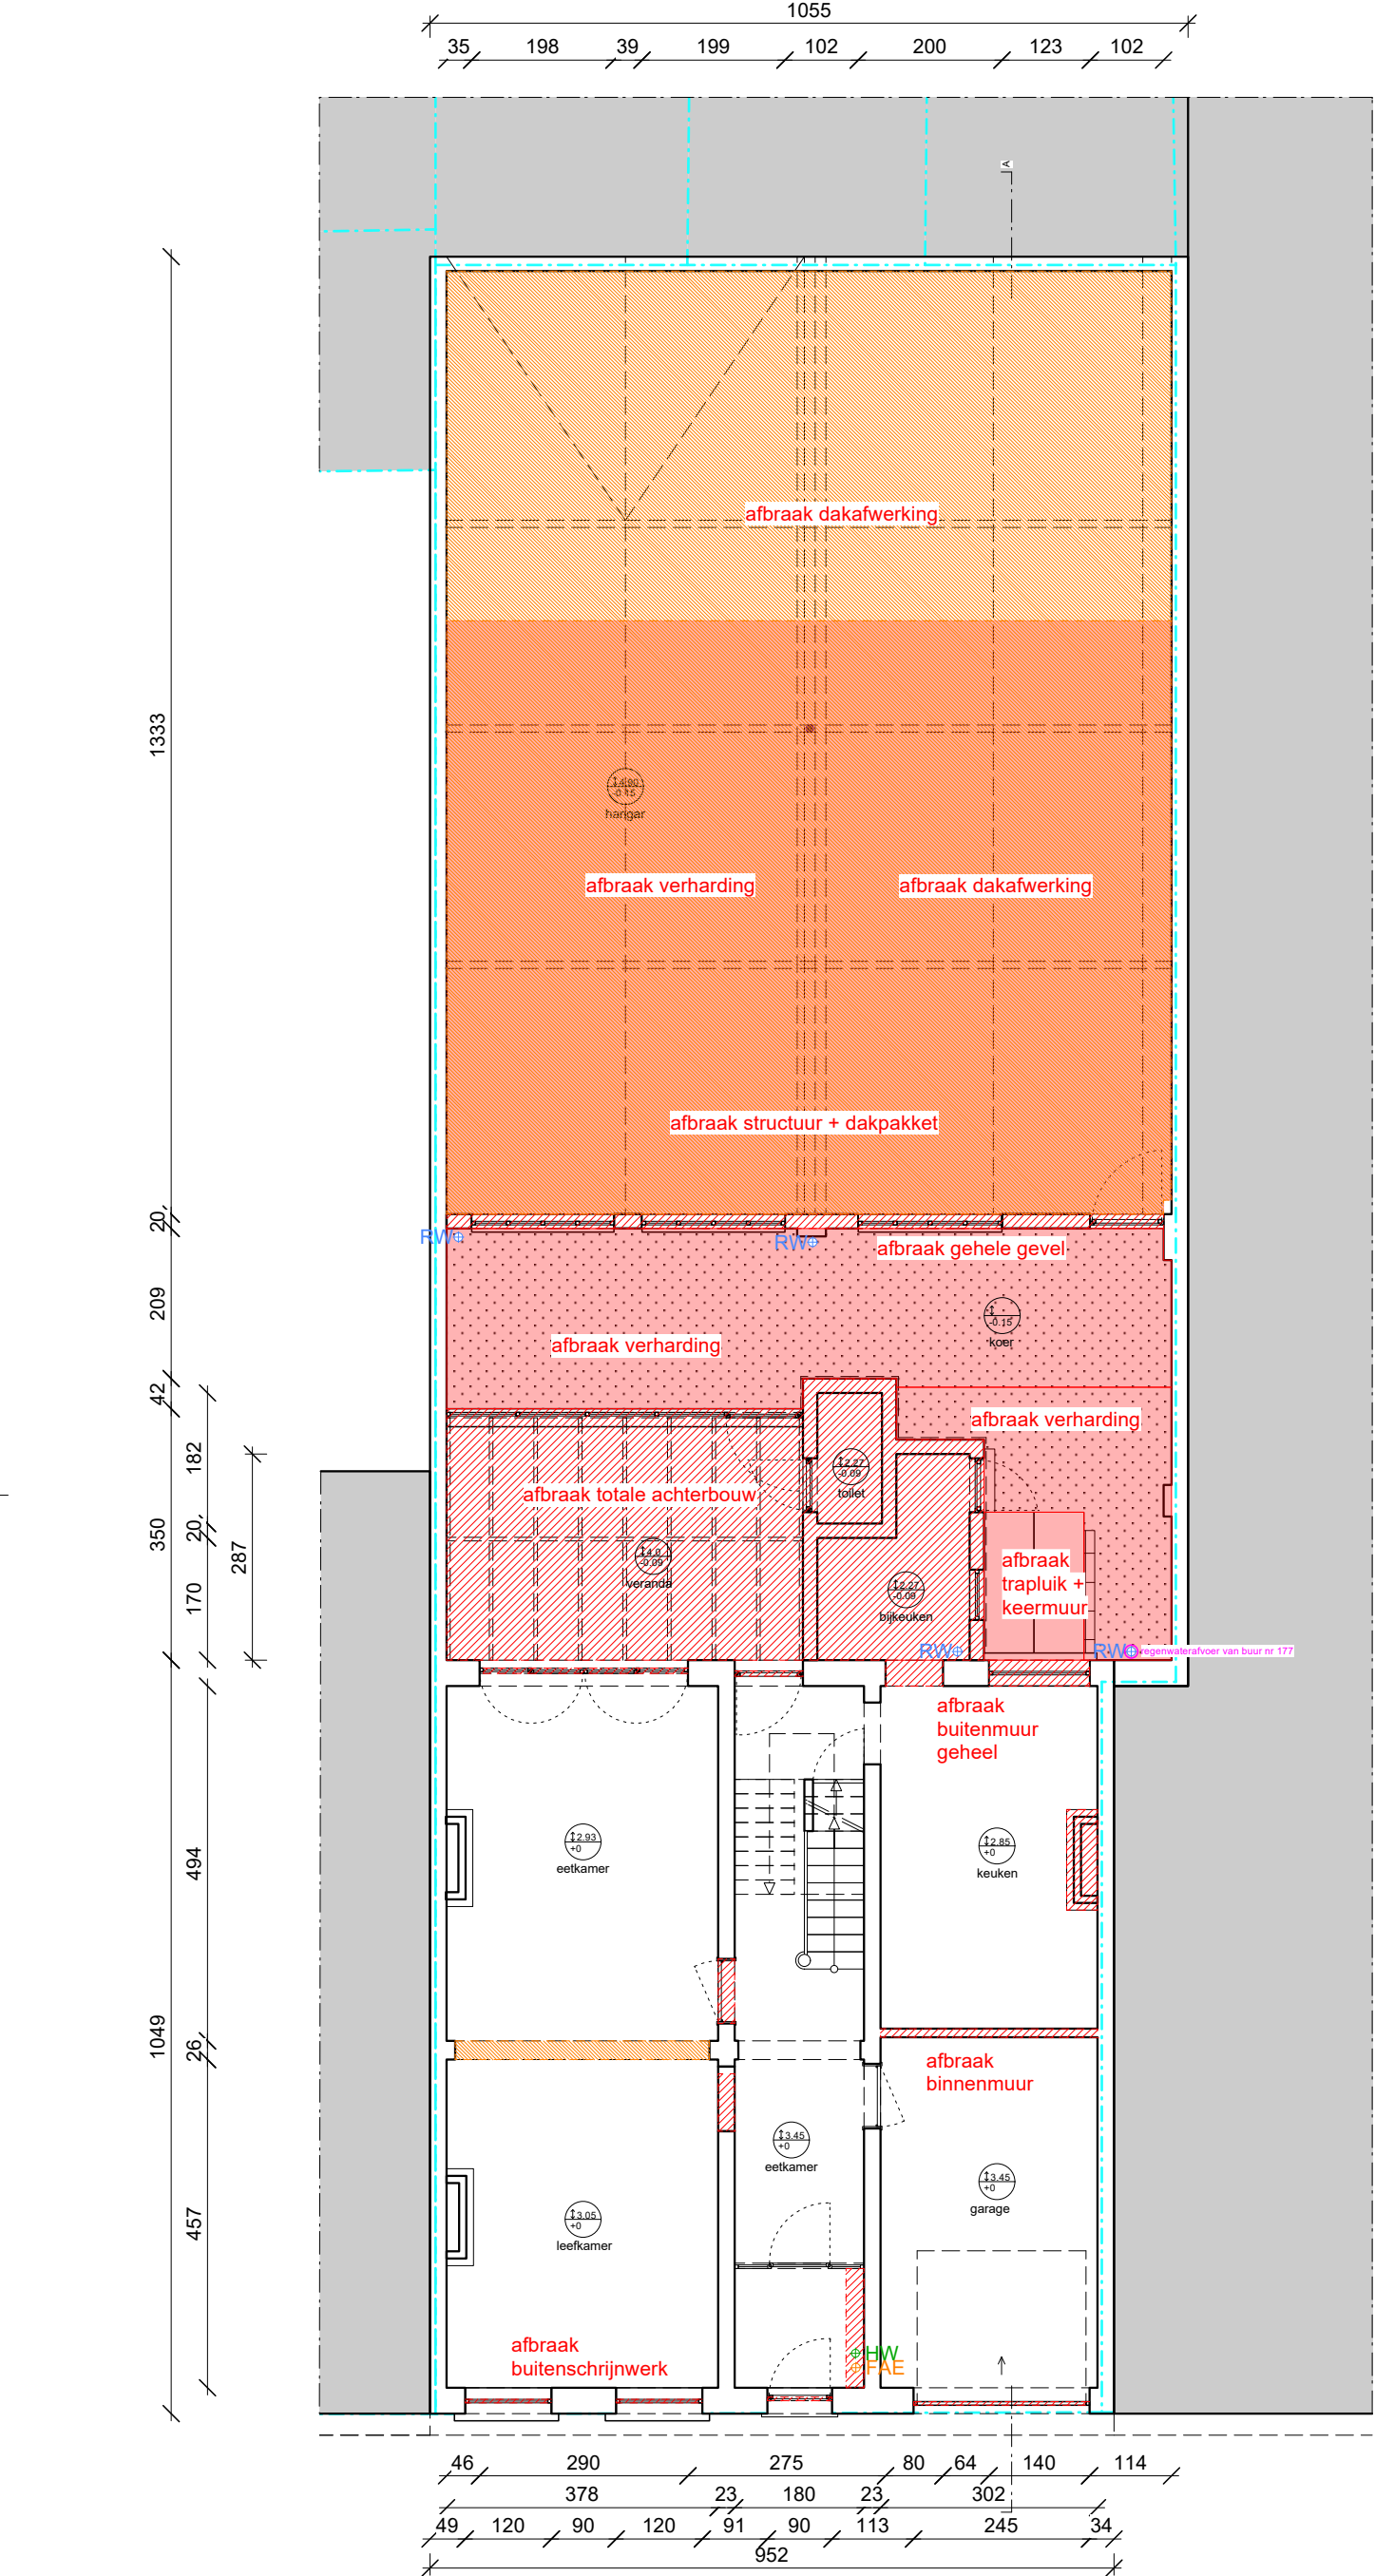

OPDRACHTGEVER

François Deleyn
Marie Lemaître

WERFADRES

Groendreef 176,
9000 Gent

GROEN

VERBOUWING RIJWONING

niv./0 - bestaande toestand

bestaande constructie

- gevels en binnenwanden: metselwerk

- vloeren niv.+1 en +2, +3: houten rooster

- vloer niv.0 : gemetste gewelven + chape

- dak: spantendak met roofing

bestaande constructie: afbraak

ARCHITECT

STUDIO PEREGO

Graaf van
Egmontstraat 11 bus 2
2000 Antwerpen
info@lernoperego.be

SCH 1:100

2026.07.16

LEGENDE

x

o

■

■

■

foto kijkpunt

betondal

groenaanleg / gras

grond

perceelsgrens

terreinprofiel rechterbuur nr. 177

terreinprofiel linkerbuur nr. 175

terreinprofiel aanvraag nr. 176

gemene muur rechterbuur nr. 177

gemene muur linkerbuur nr. 175

bestaande constructie

afbraak

isolatie

beglazing

metselwerk

nieuwe constructie

hoogtepeil (referentiepeil +0.00 = peil niv.0)

verdiepingshoogte

riolering gemengd afvalwater

riolering fecaliën

riolering huishoudelijk afvalwater

riolering regenwater

optische rookmelder

buitenschrijnwerk openschuivend / trap

buitenschrijnwerk vast

buitenschrijnwerk opendraaiend / kippend

Alle plans zijn eigendom van studio perego en mogen niet gekopieërd worden of doorgegeven worden aan derden zonder toestemming van de ontwerper.