


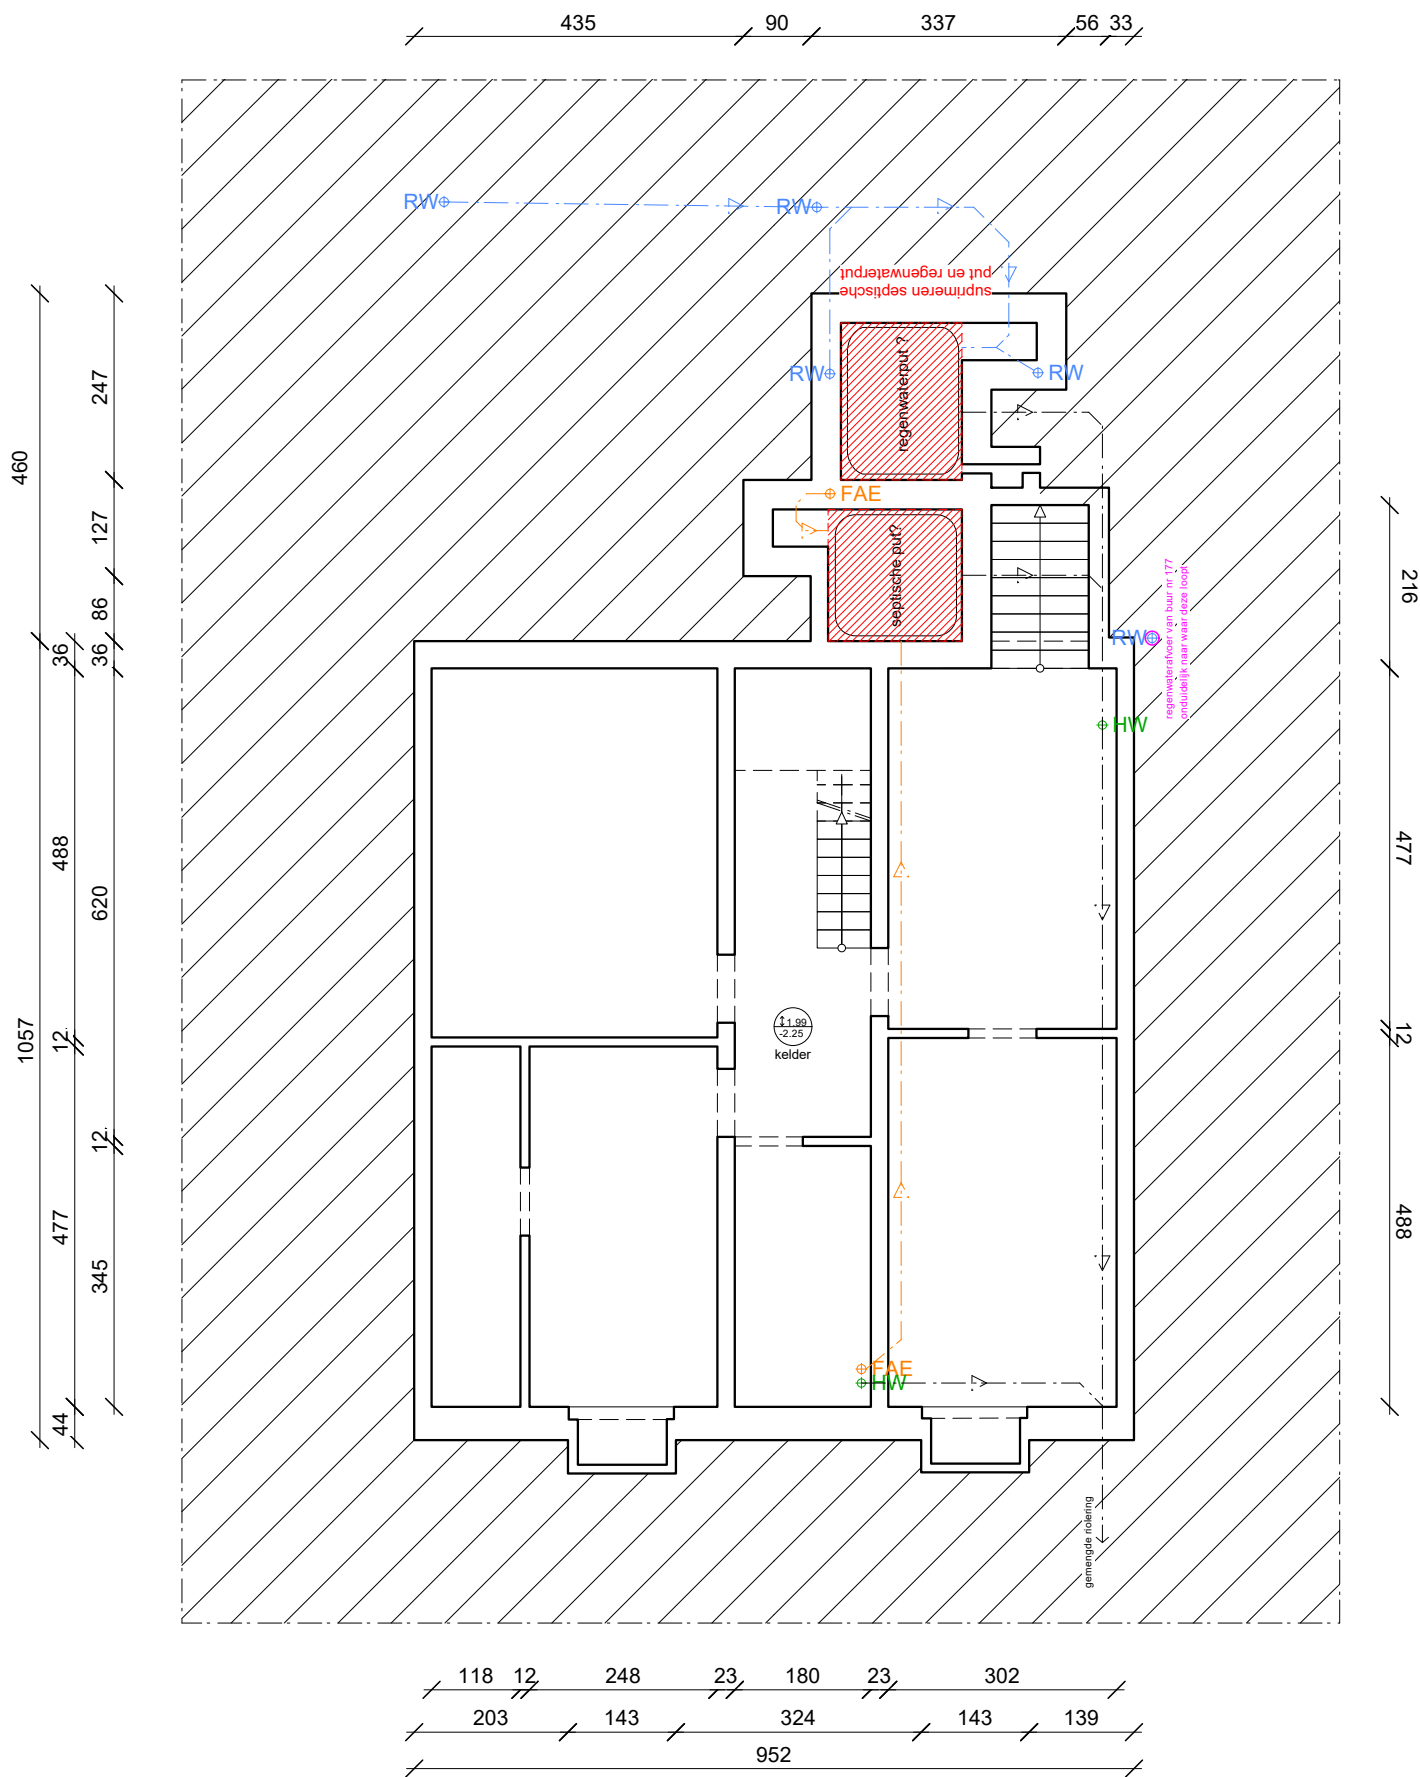

OPDRACHTGEVER

François Deleyn
Marie Lemaitre

WERFADRES

Groendreef 176,
9000 Gent

LEGENDE

- x foto kijkpunt
- betondal
- groenaanleg / gras
- grond

- perceelsgrens
- terreinprofiel rechterbuur nr. 177
- terreinprofiel linkerbuur nr. 175
- terreinprofiel aanvraag nr. 176
- terreinprofiel aanvraag nr. 177
- terreinprofiel aanvraag nr. 175



- bestaande constructie
- gevels en binnenwanden: metselwerk
- vloeren niv.+1 en +2, +3: houten roostering
- vloer niv.0 : gemetste gewelven + chape
- dak: spantendak met roofing

- bestaande constructie: afbraak



- isolatie
- beglazing
- metselwerk
- nieuwe constructie



- hoogtepeil (referentiepeil +0.00 = peil niv.0)
- verdiepingshoogte
- riolering gemengd afvalwater
- riolering fecaliën
- riolering huishoudelijk afvalwater
- riolering regenwater




- optische rookmelder
- buitenschrijnwerk openschuivend / trap
- buitenschrijnwerk vast
- buitenschrijnwerk opendraaiend / kippend

ARCHITECT

STUDIO PEREGO
Graaf van
Egmontstraat 11 bus 2
2000 Antwerpen
info@lernoperego.be

SCH 1:100

2026.07.16

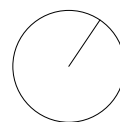

Alle plans zijn eigendom van studio perego en mogen niet gekopieerd worden of doorgegeven worden aan derden zonder toestemming van de ontwerper.