


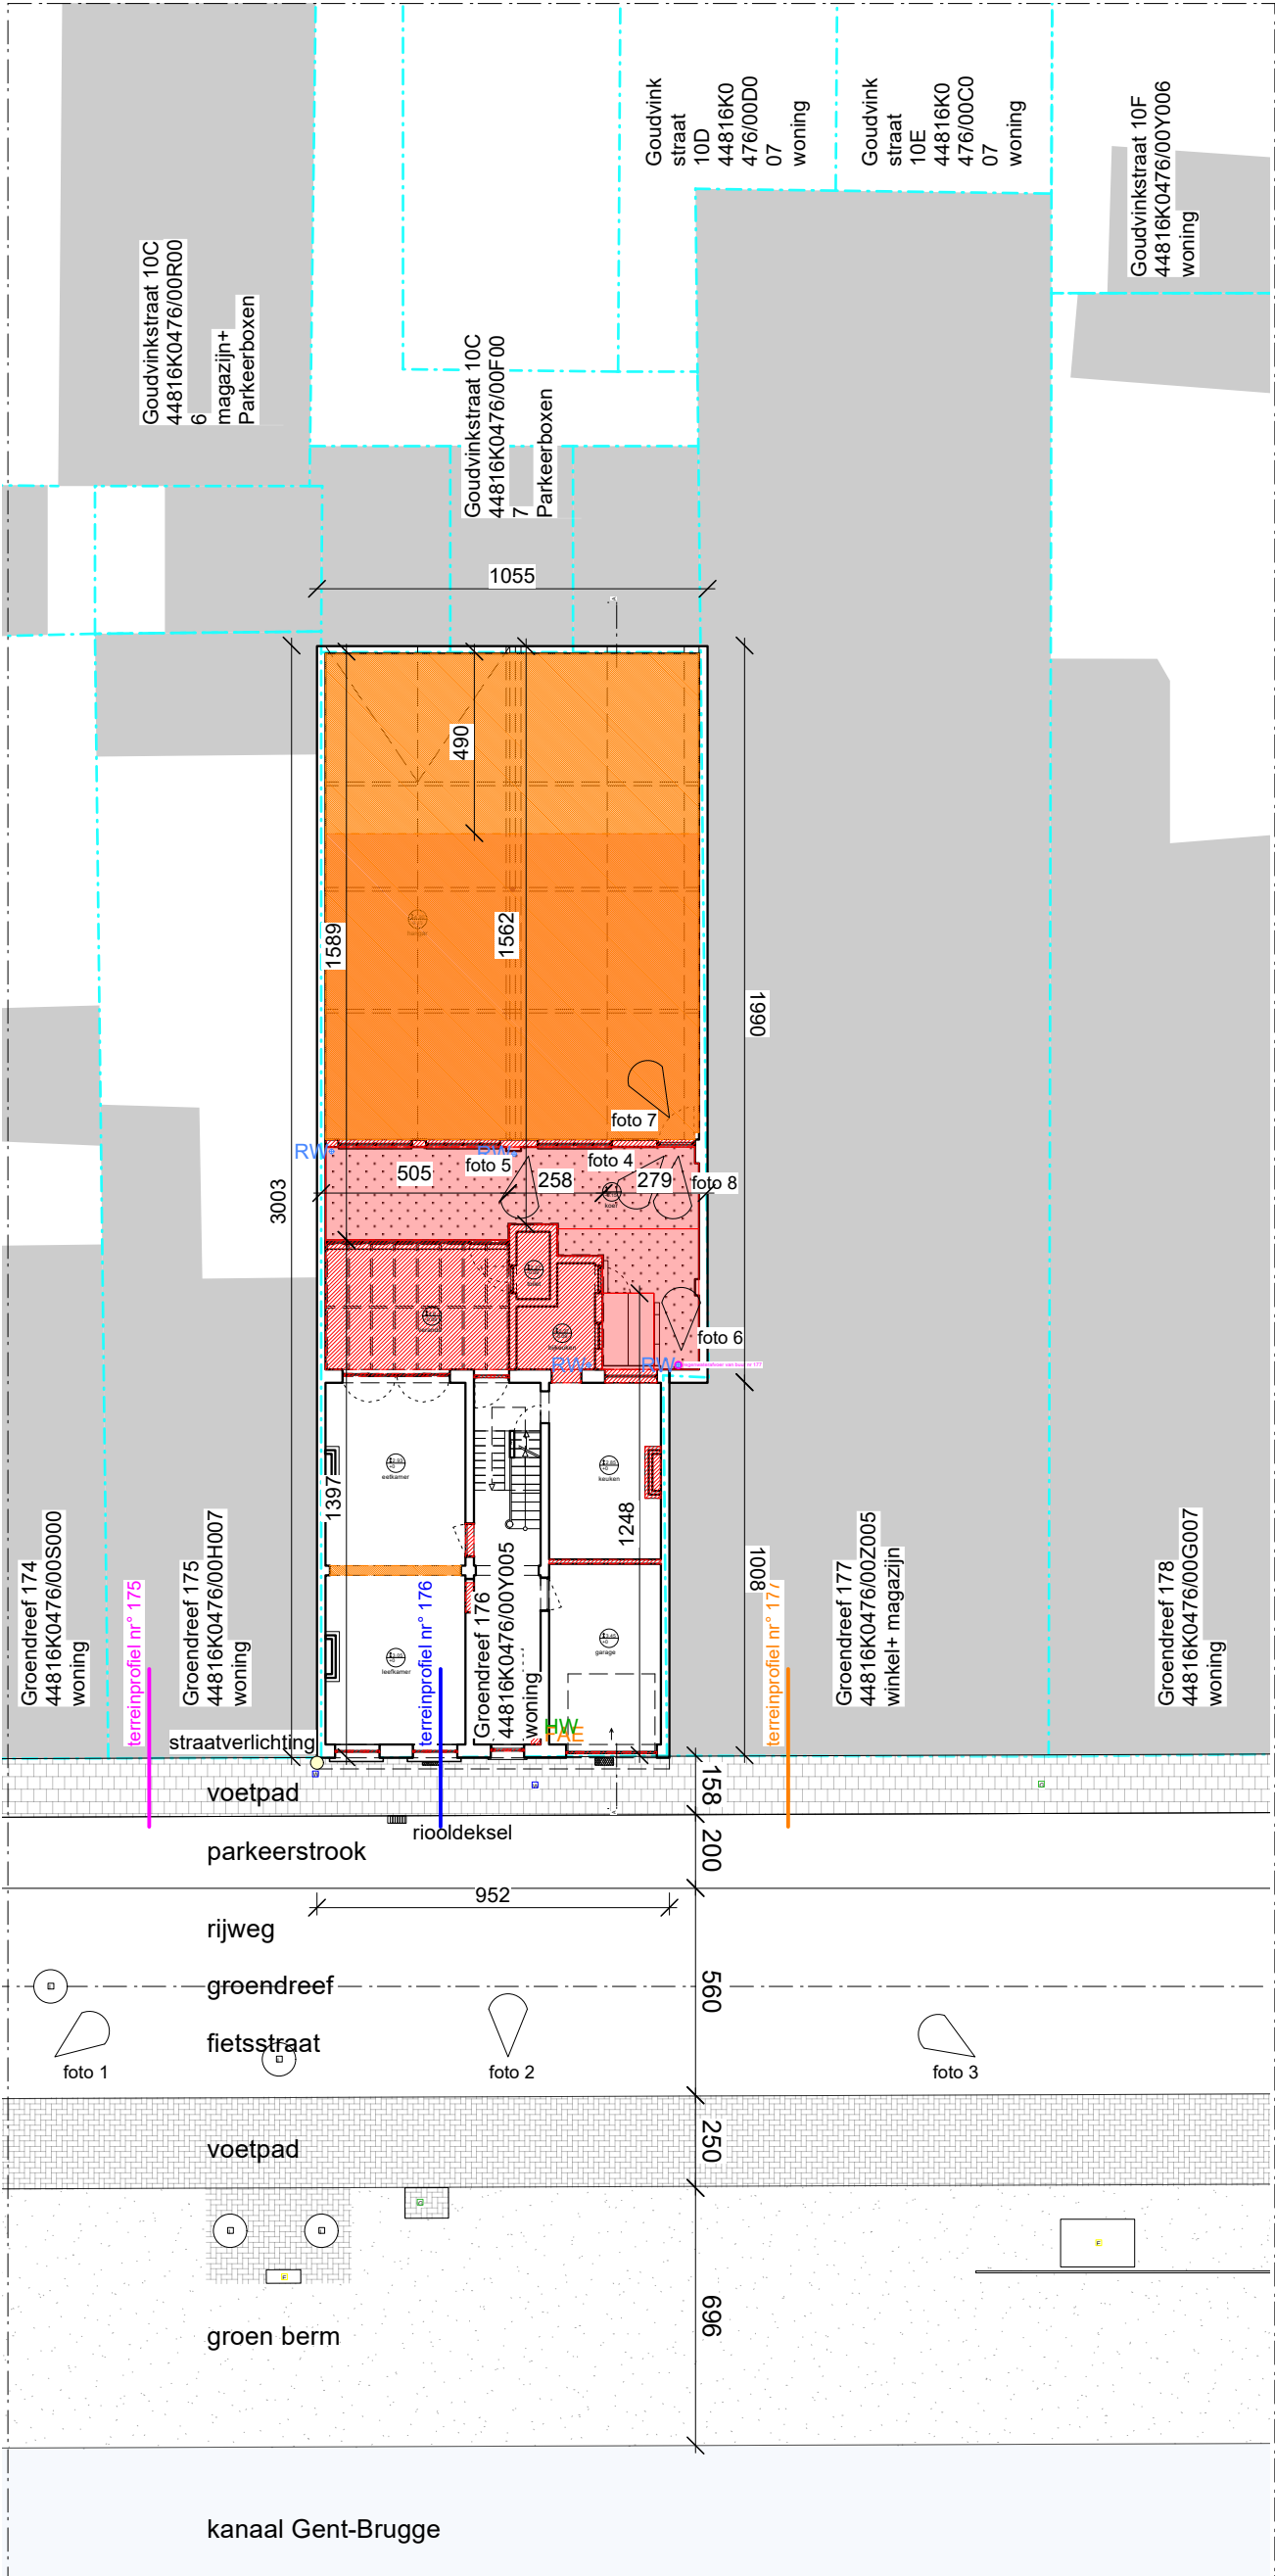

OPDRACHTGEVER

François Deleyn
Marie Lemaitre

WERFADRES

Groendreef 176,
9000 Gent

GROEN

VERBOUWING RIJWONING

inplanting - bestaande toestand

bestaande constructie

- gevels en binnenwanden: metselwerk

- vloeren niv.+1 en +2, +3: houten roostering

- vloer niv.0 : gemetste gewelven + chape

- dak: spantendak met roofing

bestaande constructie: afbraak

ARCHITECT

STUDIO PEREGO

Graaf van
Egmontstraat 11 bus 2
2000 Antwerpen
info@lemoperego.be

SCH 1:200

2026.07.16

+2.15

3.00

hoogtepeil (referentiepeil +0.00 = peil niv.0)

verdiepingshoogte

riolering gemengd afvalwater

riolering fecaliën

riolering huishoudelijk afvalwater

riolering regenwater

optische rookmelder

buitenschrijnwerk openschuivend / trap

buitenschrijnwerk vast

buitenschrijnwerk opendraaiend / kippend

Alle plans zijn eigendom van studio perego en mogen niet gekopieërd worden of doorgegeven worden aan derden zonder toestemming van de ontwerper.