


ZIE BIJZONDERE
VOORWAARDE(N)

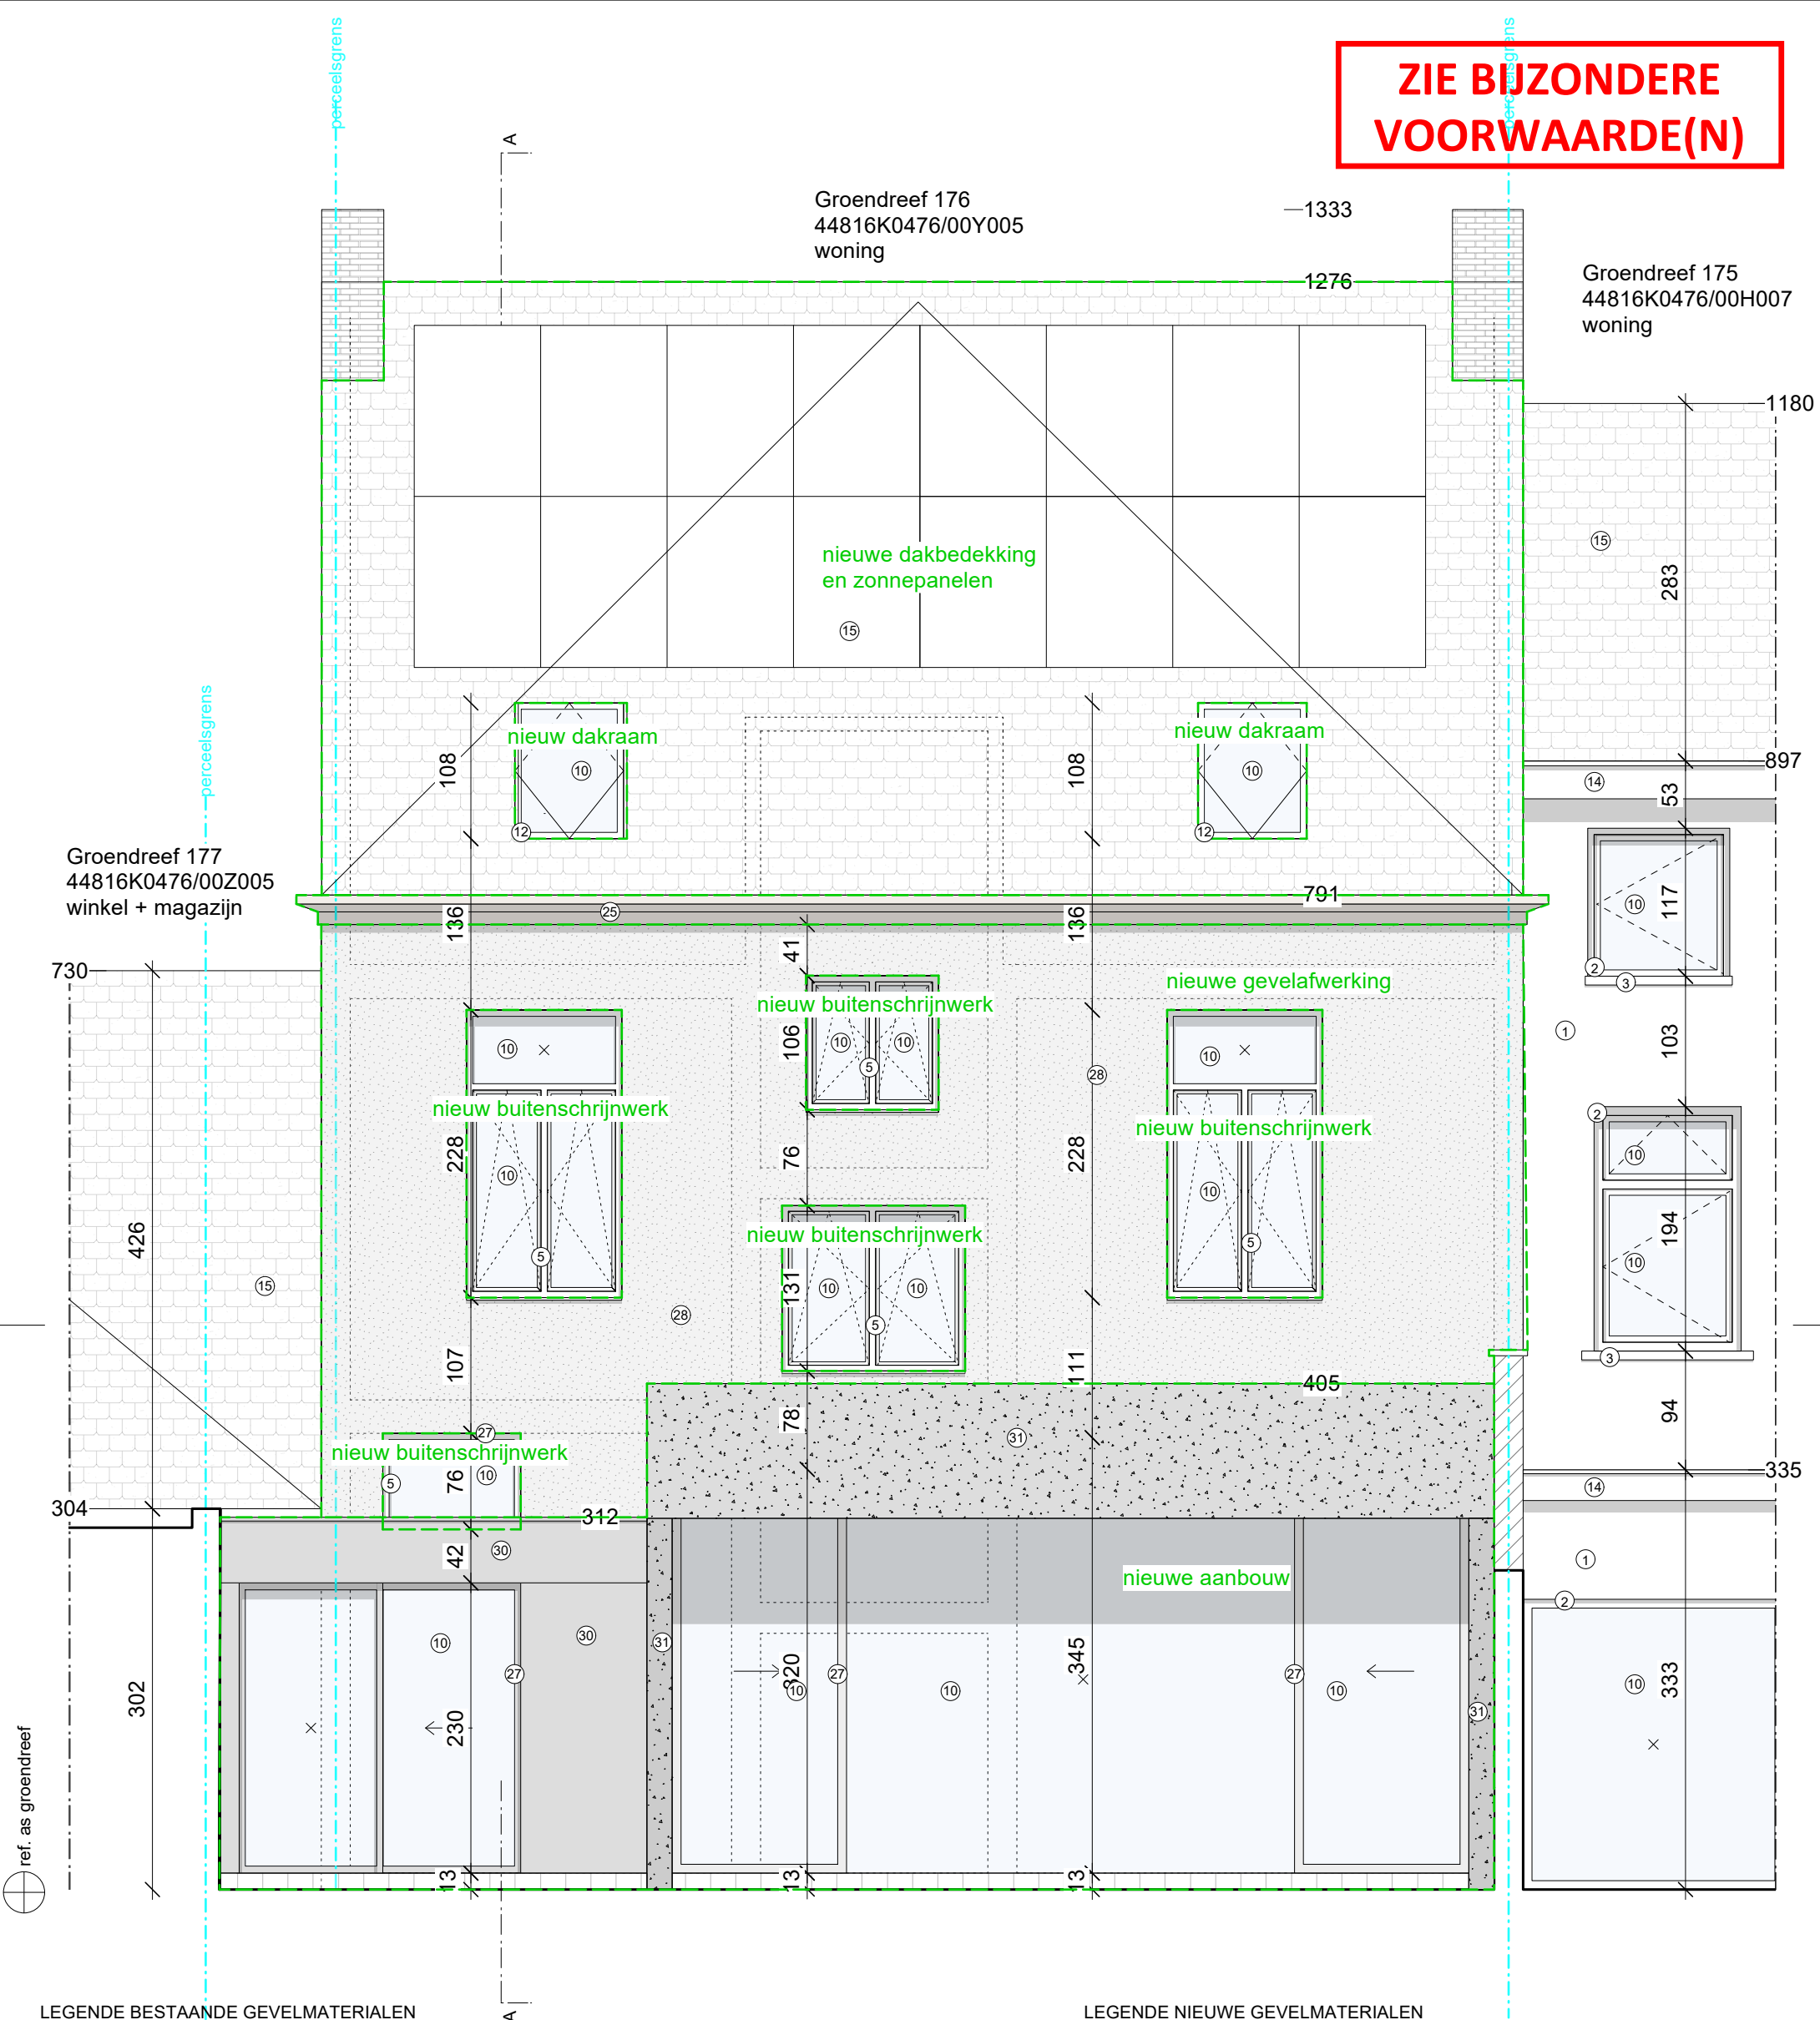

LEGENDE BESTAANDE GEVELMATERIALEN

- ① gevelpleister, grijs - wit
② buitenschrijnwerk, hout, wit
③ beton dorpel, grijs
④ beton plint, grijs
⑤ buitenschrijnwerk, aluminium, wit
⑥ poort, staal, rood
⑦ dakgoot, hout, rood
⑧ roofing, zwart
⑨ metselwerk, geverfd, wit
⑩ helder glas
⑪ mat glas
⑫ buitenschrijnwerk, hout, bruin
⑬ gevelmetselwerk, bruin
⑭ dakgoot, pvc, zwart
⑮ dakpannen, bruin
⑯ buitenschrijnwerk, blauw
⑰ gevelpleister, geel geverfd
⑱ dakgoot, hout, blauw
⑲ gevelreclame
⑳ gevelverlichting, grijs

- ⑳ betonsteen, wit geverfd
㉑ buitenschrijnwerk, hout, groen
㉒ regenwaterafvoer, wit
㉓ dakrand, hout, groen
㉔ dakgoot, hout, wit-grijs

LEGENDE NIEUWE GEVELMATERIALEN

- ㉕ beplanking, hout, rood
㉖ natuurkleurig geanodiseerd aluminium buitenschrijnwerk, grijs
㉗ crepi of cementering, wit-grijs
㉘ rookkanaal, grijs
㉙ natuurkleurig geanodiseerd aluminium plooierwerk
㉚ plank bekist zichtbeton, grijs
㉛ hout, grijs geschilderd
㉜ golfplaten, gegalvaniseerd, natuurkleurig
㉝ golfplaten, translucent

OPDRACHTGEVER

François Deleyn
Marie Lemaître

WERFADRES

Groendreef 176,
9000 Gent

GROEN
VERBOUWING RIJWONING
achtergevel - nieuwe toestand

ARCHITECT

STUDIO PEREGO
Graaf van
Egmontstraat 11 bus 2
2000 Antwerpen
info@lernoperego.be

SCH 1:50

2026.07.16

- LEGENDE
x foto kijkpunt
betondal
groenaanleg / gras
grond

- perceelsgrens
terreinprofiel rechterbuur nr. 177
terreinprofiel linkerbuur nr. 175
terreinprofiel aanvraag nr. 176
gemene muur rechterbuur nr. 177
gemene muur linkerbuur nr. 175

- bestaande constructie
- gevels en binnenwanden: metselwerk
- vloeren niv.+1 en +2, +3: houten roostering
- vloer niv.0 : gemetste gewelven + chape
- dak: spantendak met roofing

- bestaande constructie: afbraak

- isolatie
beglazing
metselwerk
nieuwe constructie

- hoogtepeil (referentiepeil +0.00 = peil niv.0)
verdiepingshoogte
riolering gemengd afvalwater
riolering fecaliën
riolering huishoudelijk afvalwater
riolering regenwater

- optische rookmelder
buitenschrijnwerk openschuivend / trap
buitenschrijnwerk vast
buitenschrijnwerk opendraaiend / kippend

Alle plans zijn eigendom van studio perego en mogen niet gekopieerd worden of doorgegeven worden aan derden zonder toestemming van de ontwerper.