


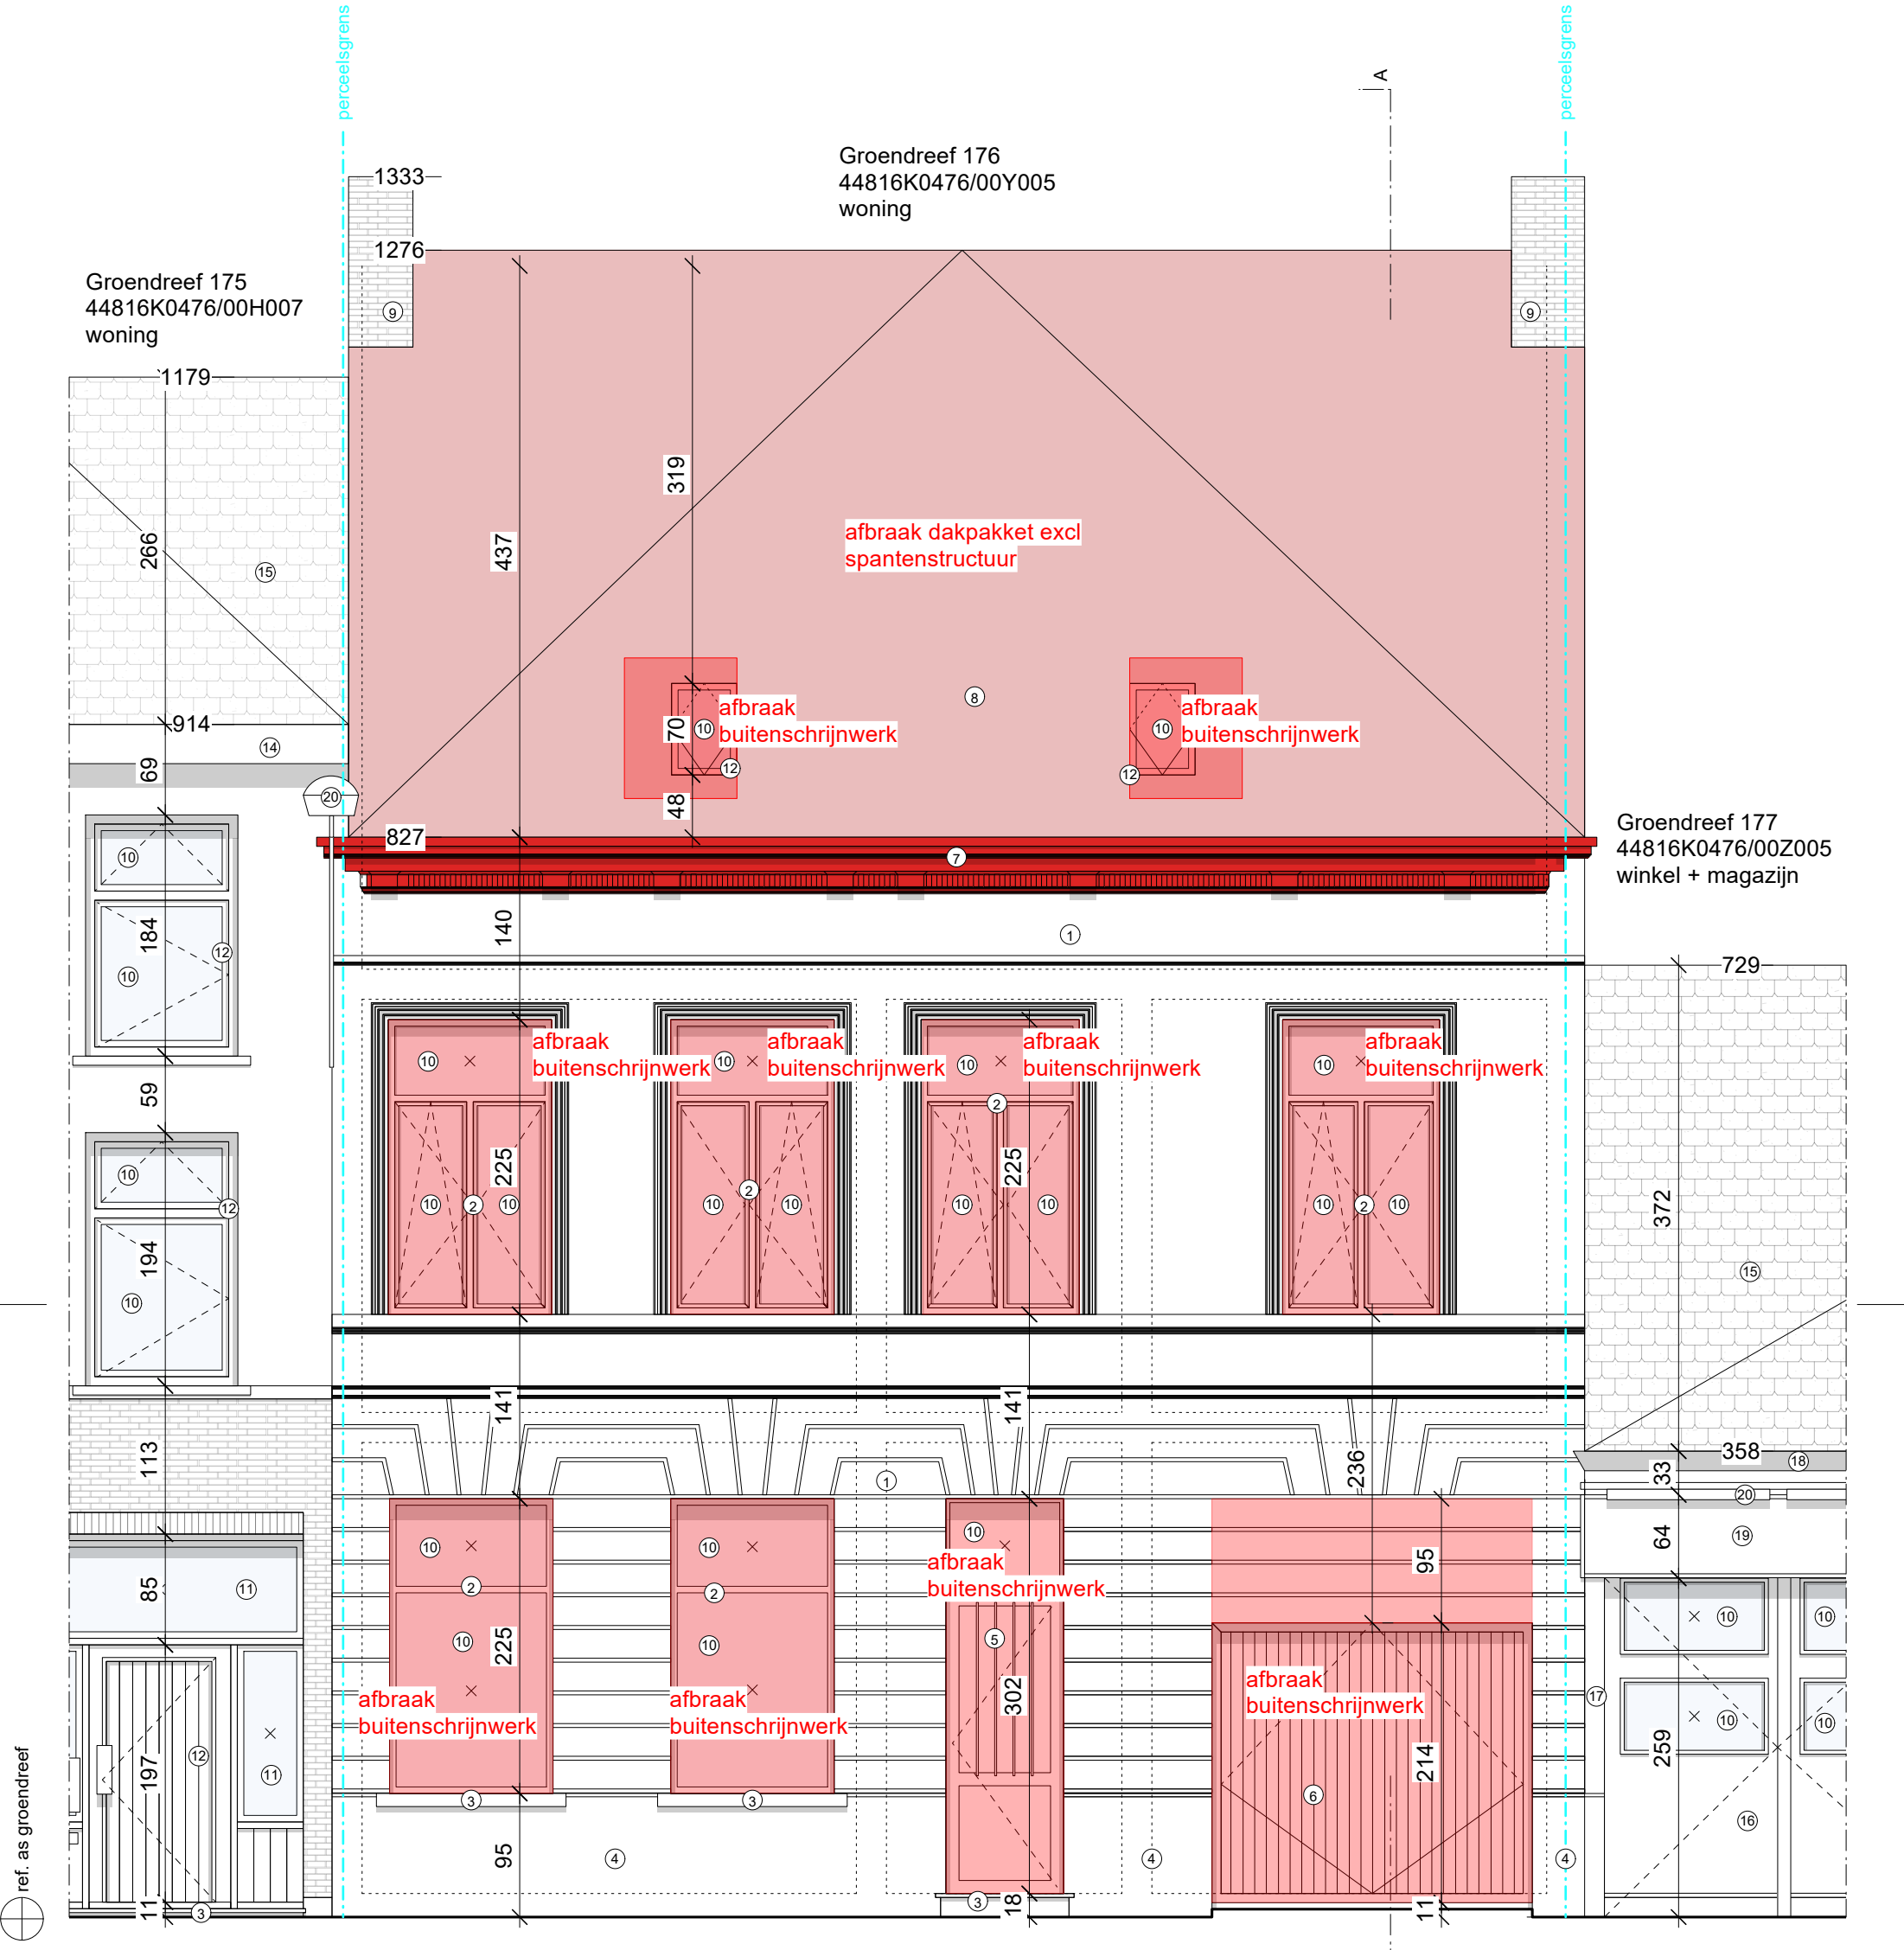

LEGENDE BESTAANDE GEVELMATERIALEN

- 1 gevelpleister , grijs - wit
- 2 buitenschrijnwerk, hout, wit
- 3 beton dorpel , grijs
- 4 beton plint, grijs
- 5 buitenschrijnwerk, aluminium, wit
- 6 poort, staal, rood
- 7 dakgoot, hout, rood
- 8 roofing, zwart
- 9 metselwerk, geverfd, wit
- 10 helder glas
- 11 mat glas
- 12 buitenschrijnwerk, hout, bruin
- 13 gevelmetselwerk, bruin
- 14 dakgoot, pvc, zwart
- 15 dakpannen, bruin
- 16 buitenschrijnwerk, blauw
- 17 gevelpleister, geel geverfd
- 18 dakgoot, hout, blauw
- 19 gevelreclame
- 20 gevelverlichting, grijs

- 21 betonsteen, wit geverfd
- 22 buitenschrijnwerk, hout, groen
- 23 regenwaterafvoer, wit
- 24 dakrand, hout, groen
- 25 dakgoot, hout, wit-grijs

LEGENDE NIEUWE GEVELMATERIALEN

- 26 beplanking, hout, rood
- 27 natuurkleurig geanodiseerd aluminium buitenschrijnwerk, grijs
- 28 crepi of cementering, wit-grijs
- 29 rookkanaal, grijs
- 30 natuurkleurig geanodiseerd aluminium plooierwerk
- 31 plank bekist zichtbeton, grijs
- 32 hout, grijs geschilderd
- 33 golfplaten, gegalvaniseerd, natuurkleurig
- 34 golfplaten, translucent

OPDRACHTGEVER

François Deleyn
Marie Lemaître

WERFADRES

Groendreef 176,
9000 Gent

GROEN
VERBOUWING RIJWONING
voorgevel - bestaande toestand

ARCHITECT

STUDIO PEREGO
Graaf van
Egmontstraat 11 bus 2
2000 Antwerpen
info@lernoperego.be

SCH 1:50

2026.07.16

- LEGENDE
- x foto kijkpunt
- betondal
- groenaanleg / gras
- grond
- perceelsgrens
- terreinprofiel rechterbuur nr. 177
- terreinprofiel linkerbuur nr. 175
- terreinprofiel aanvraag nr. 176
- gemene muur rechterbuur nr. 177
- gemene muur linkerbuur nr. 175
- bestaande constructie
- gevels en binnenwanden: metselwerk
- vloeren niv.+1 en +2, +3: houten roostering
- vloer niv.0 : gemetste gewelven + chape
- dak: spantendak met roofing
- isotatie
- beglazing
- metselwerk
- nieuwe constructie
- hoogtepeil (referentiepeil +0,00 = peil niv.0)
- verdiepingshoogte
- riolering gemengd afvalwater
- riolering fecaliën
- riolering huishoudelijk afvalwater
- riolering regenwater
- optische rookmelder
- buitenschrijnwerk openschuivend / trap
- buitenschrijnwerk vast
- buitenschrijnwerk opendraaiend / kippend

Alle plans zijn eigendom van studio perego en mogen niet gekopieerd worden of doorgegeven worden aan derden zonder toestemming van de ontwerper.