


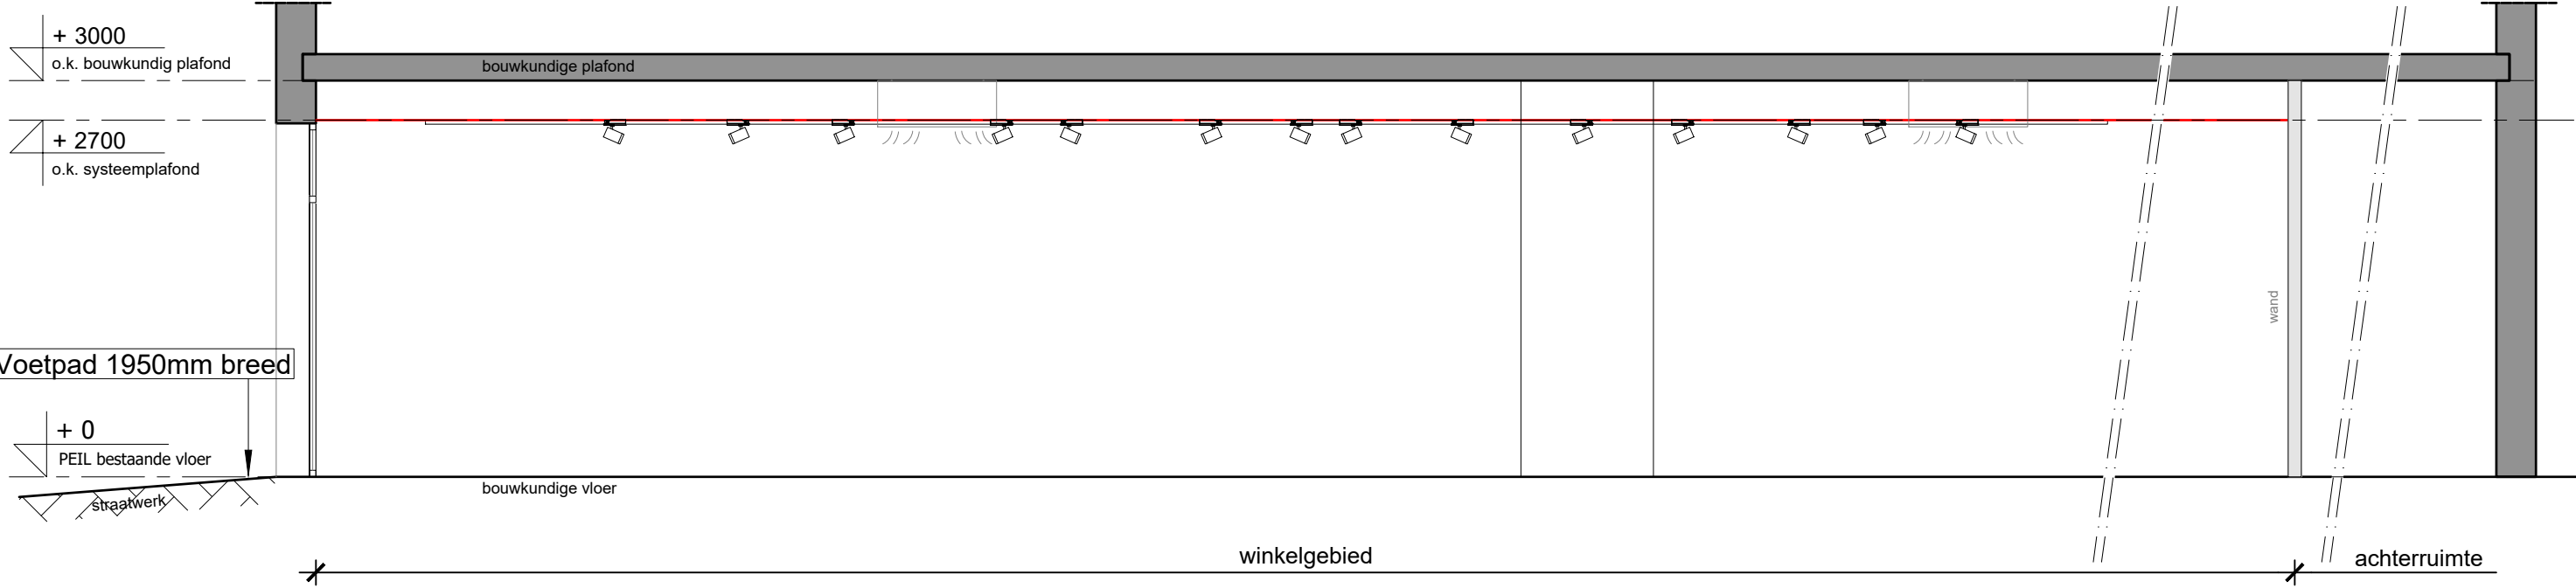

Doorsnede A - A'

ALLE MATEN IN HET WERK TE CONTROLEREN

Holland Barrett Gent

Plesmanstraat 58b
3905 KZ Veenendaal
0318 - 55 13 12
info@spect.nl

Holland & Barrett Walpoortstraat 4 9000 Gent	Doorsnede Nieuwe situatie	Maateenheid Schaal Formaat	mm 1:50 A3
Projectnr: HB2529	Getekend: NA	24-09-2025	Blad 07