


ZIE BIJZONDERE
VOORWAARDE(N)

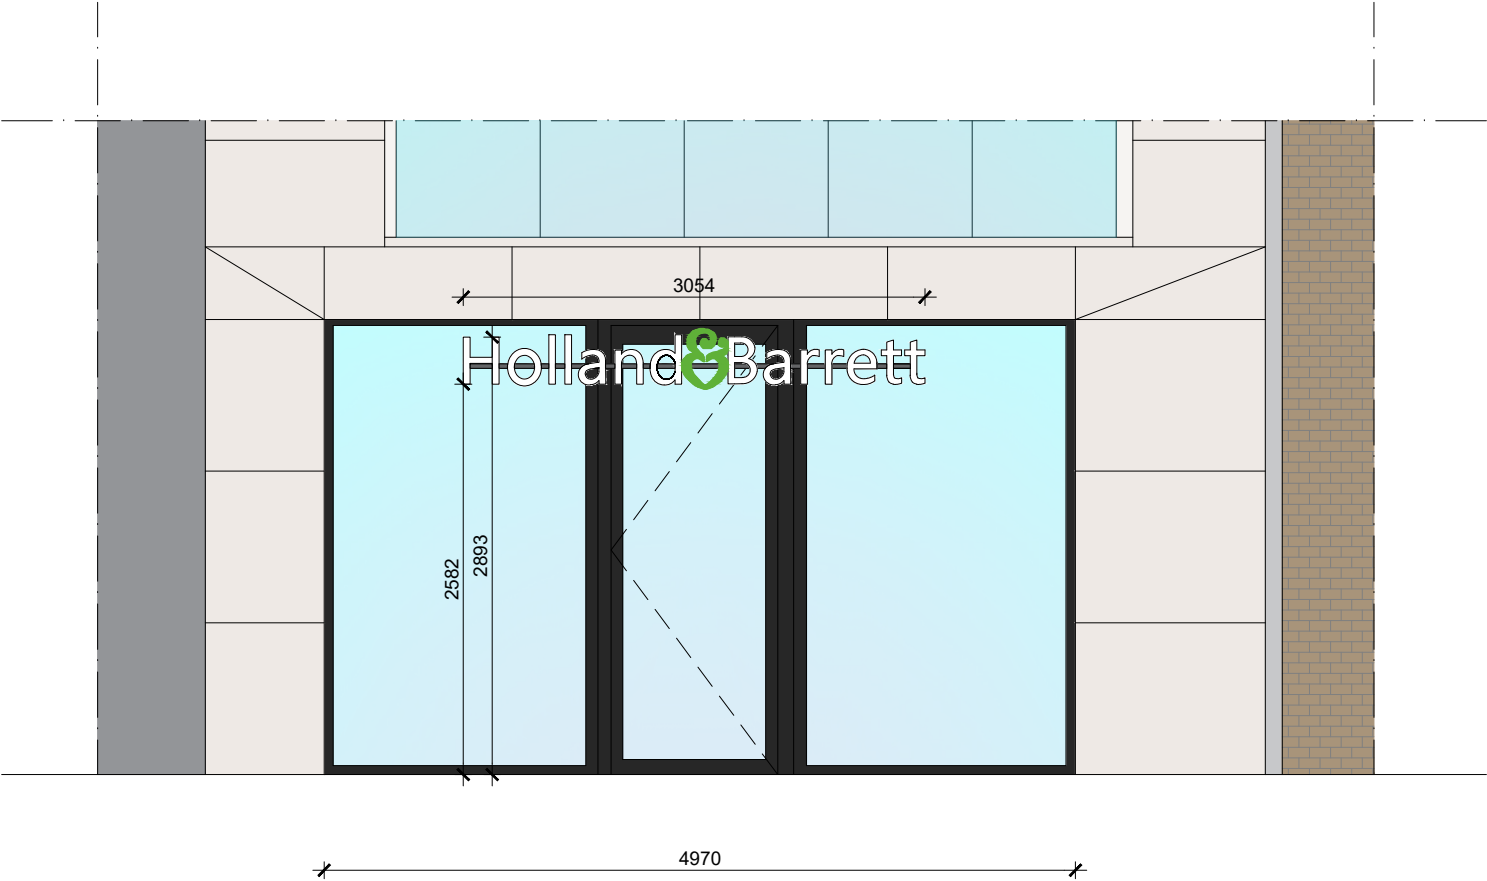

ALLE MATEN IN HET WERK TE CONTROLEREN

Holland & Barrett		Gent	
		Plesmanstraat 58b 3905 KZ Veenendaal 0318 - 55 13 12 info@spect.nl	
Holland & Barrett Walpoortstraat 4 9000 Gent	Gevelaanzicht Nieuwe situatie	Maateenheid Schaal Formaat	mm 1:50 A3
Projectnr: HB2529	Getekend: SH	21-10-2025	Blad 08