



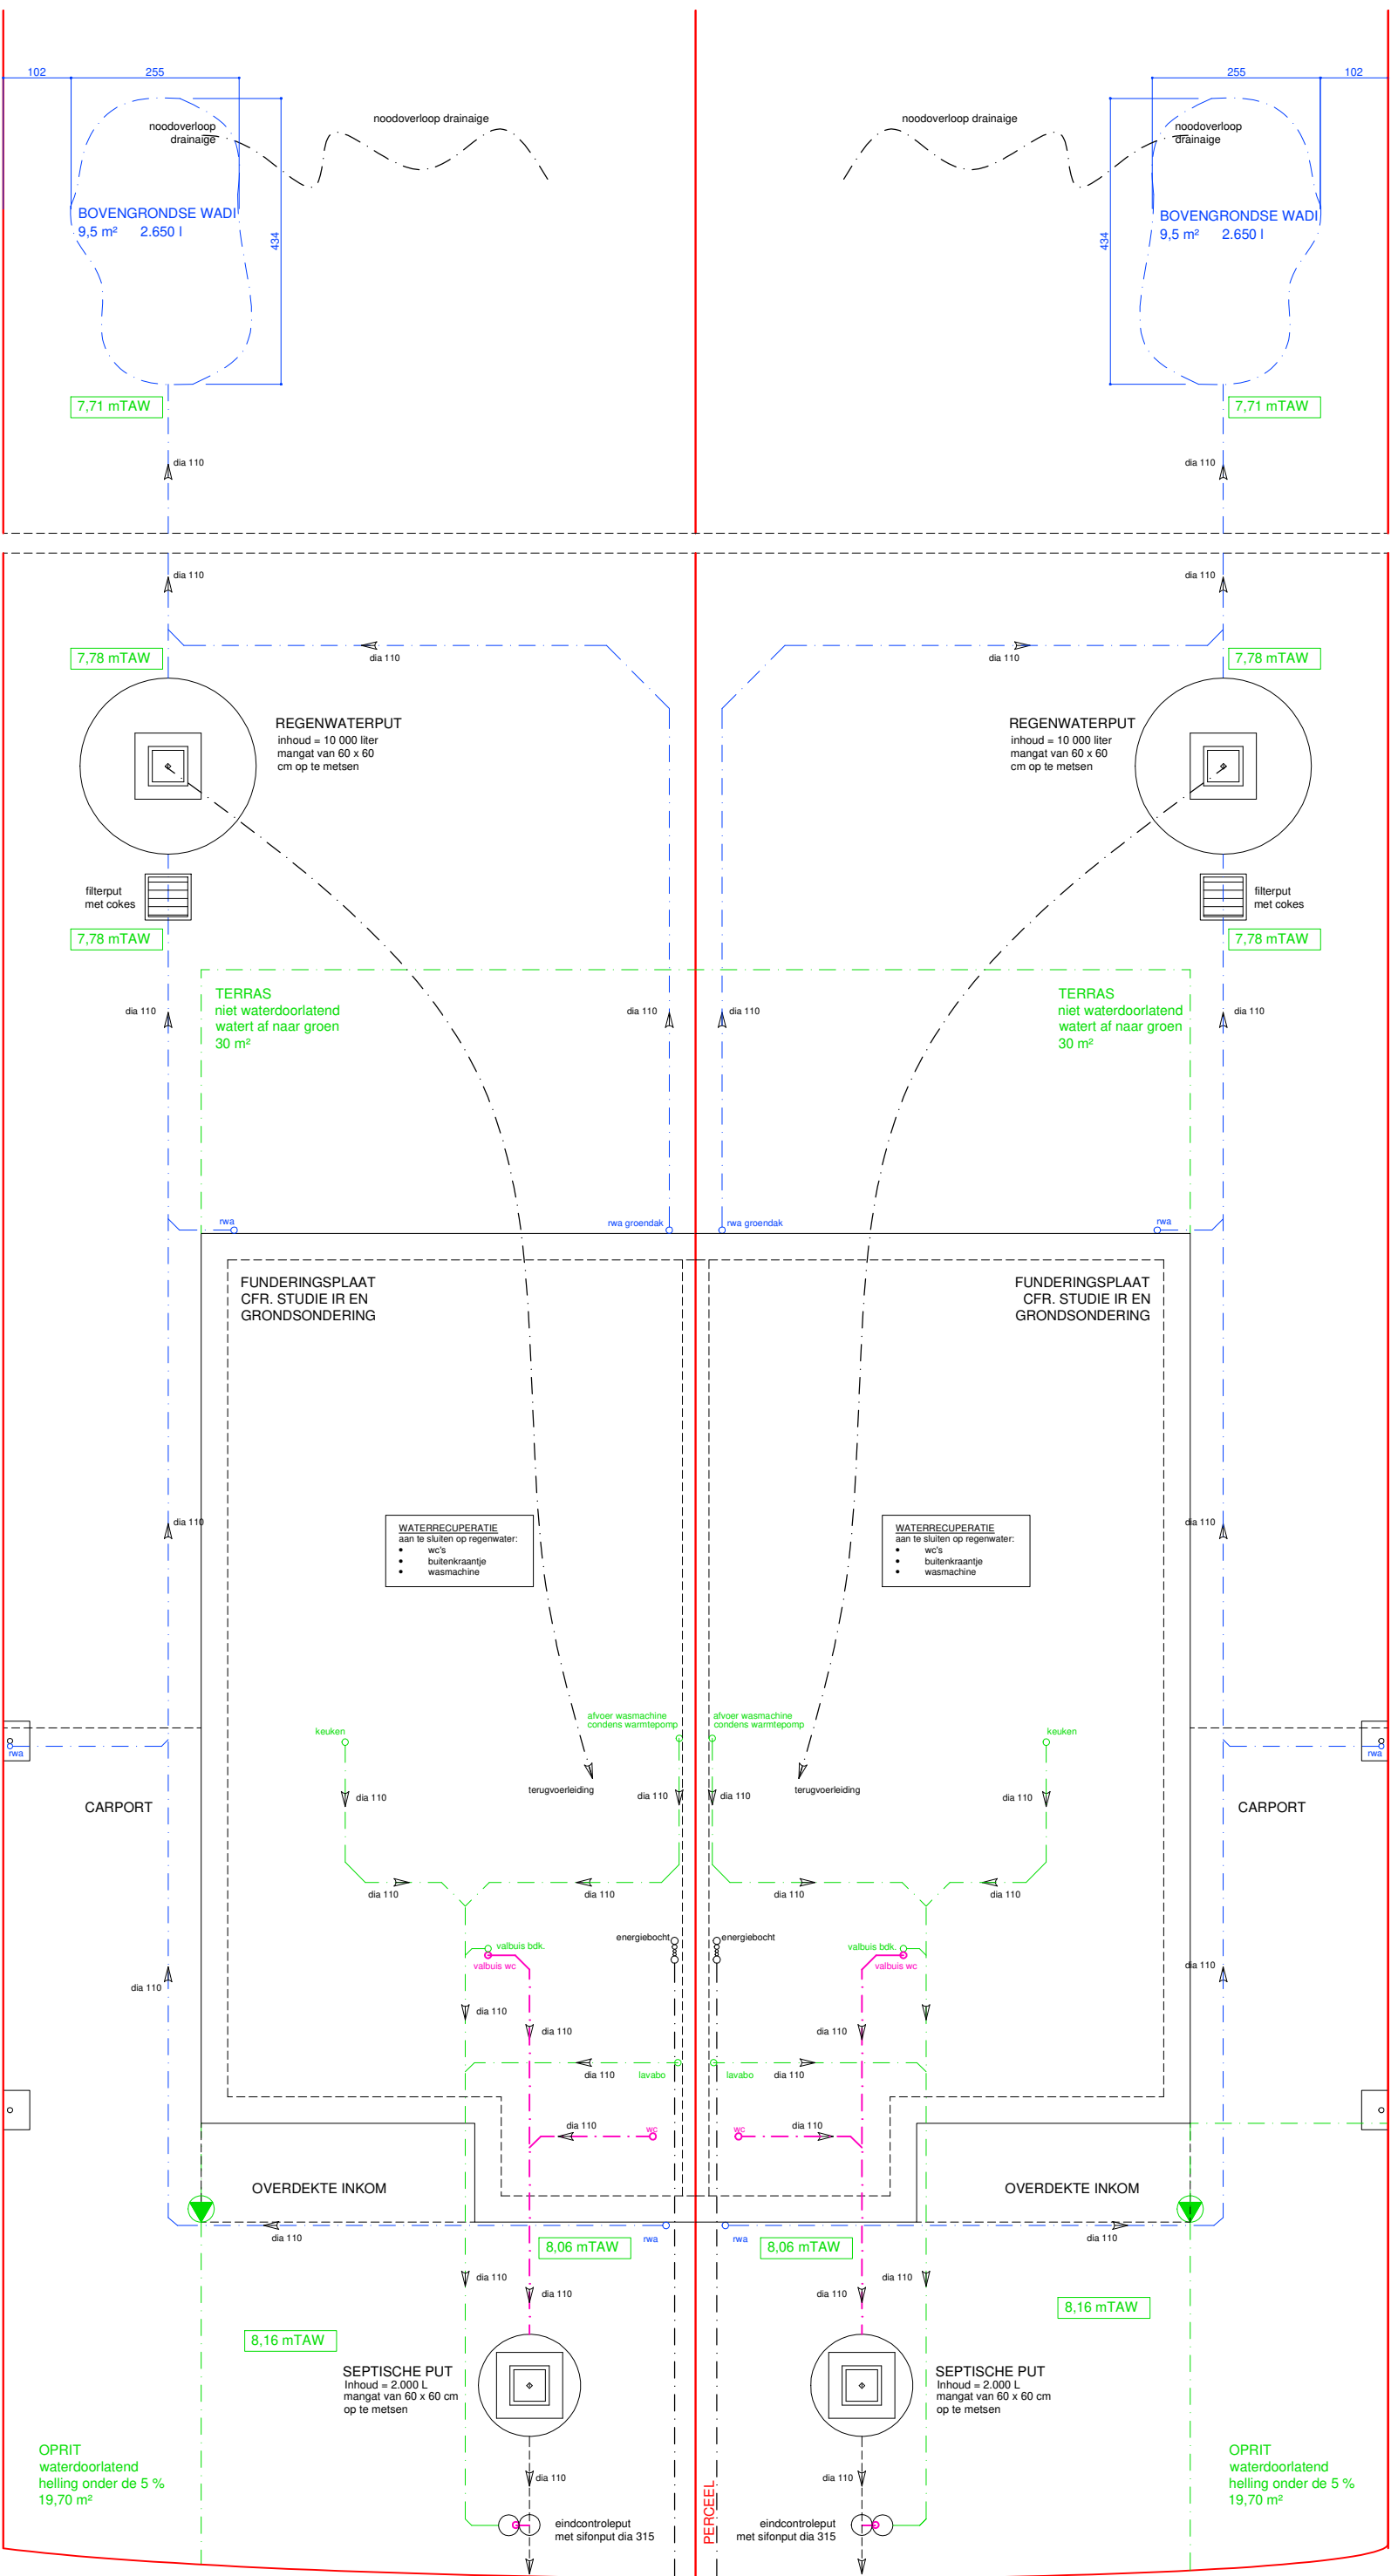

ZIE BIJZONDERE
VOORWAARDE(N)

FUNDERINGS-EN
RIOLERINGSPLAN

verluchting en isolatie volgens studie EPB-verslaggever
toevoer droge ruimtes, afvoer natte ruimtes

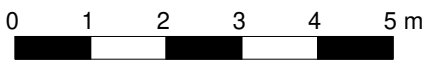

schaal 1/100