


17° afd. B
nr. 944 M

17° afd. B
nr. 948 M

ZIE BIJZONDERE
VOORWAARDE(N)

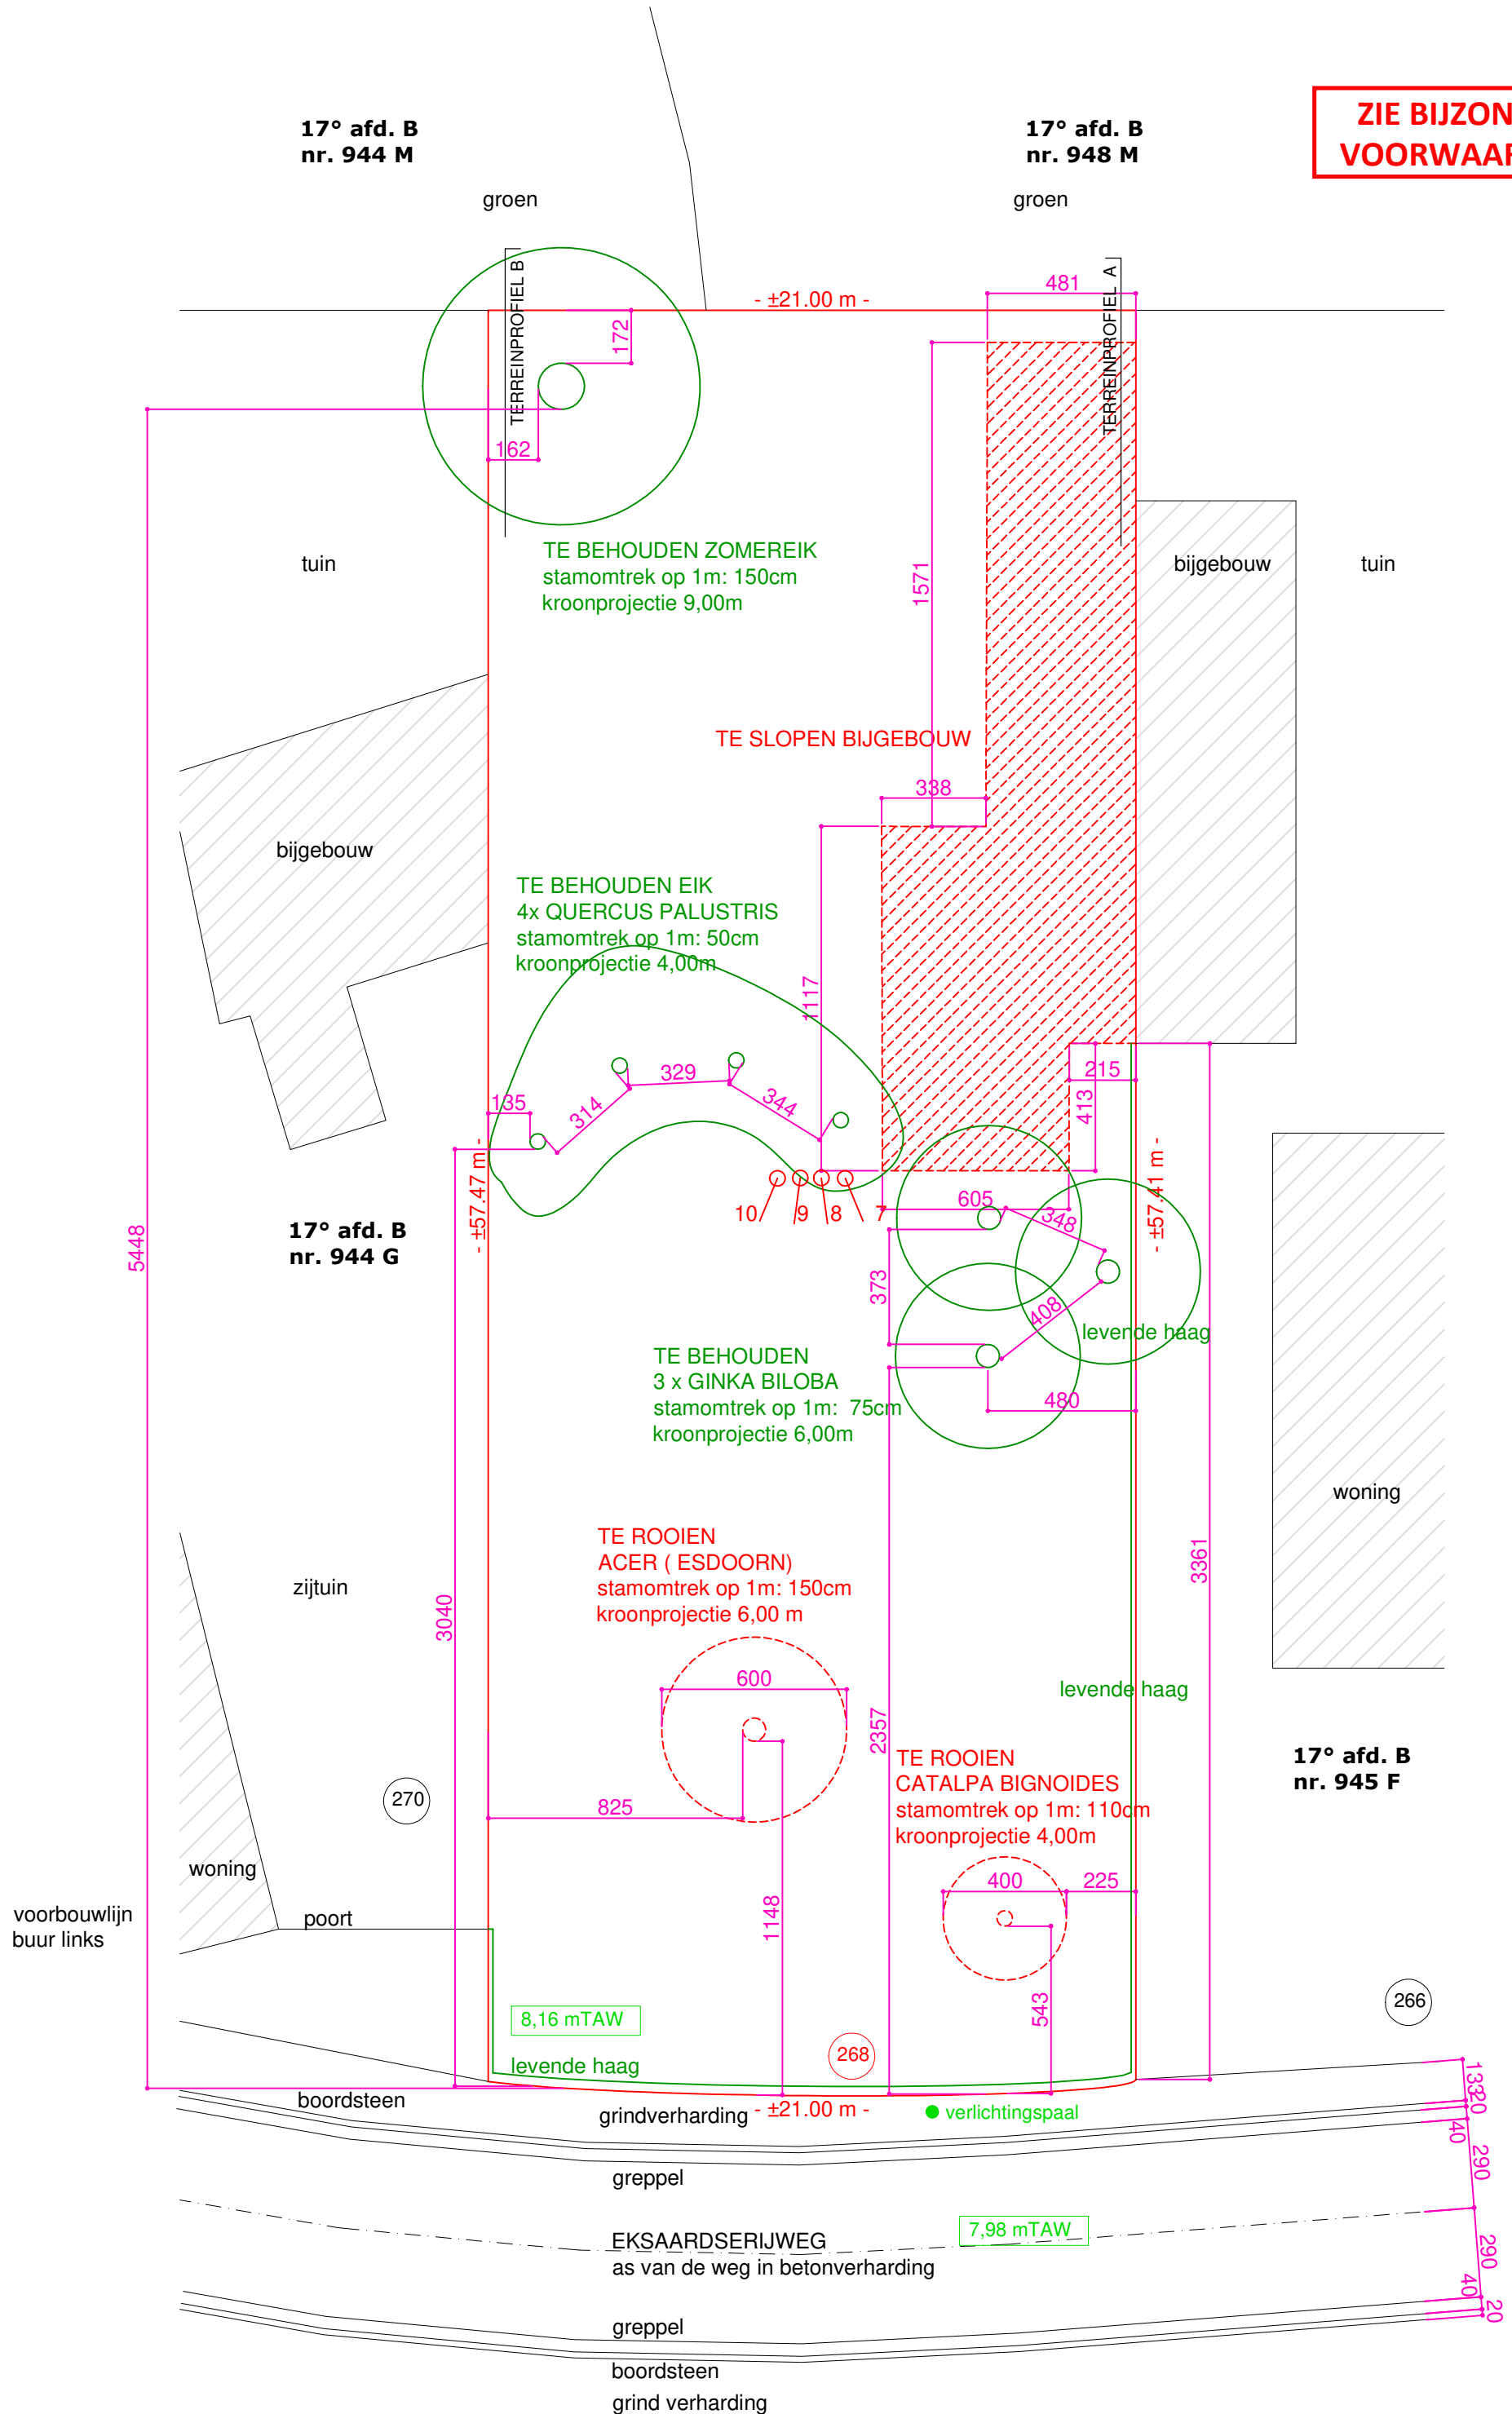

INPLANTING
schaal 1/200



schaal 1/200