


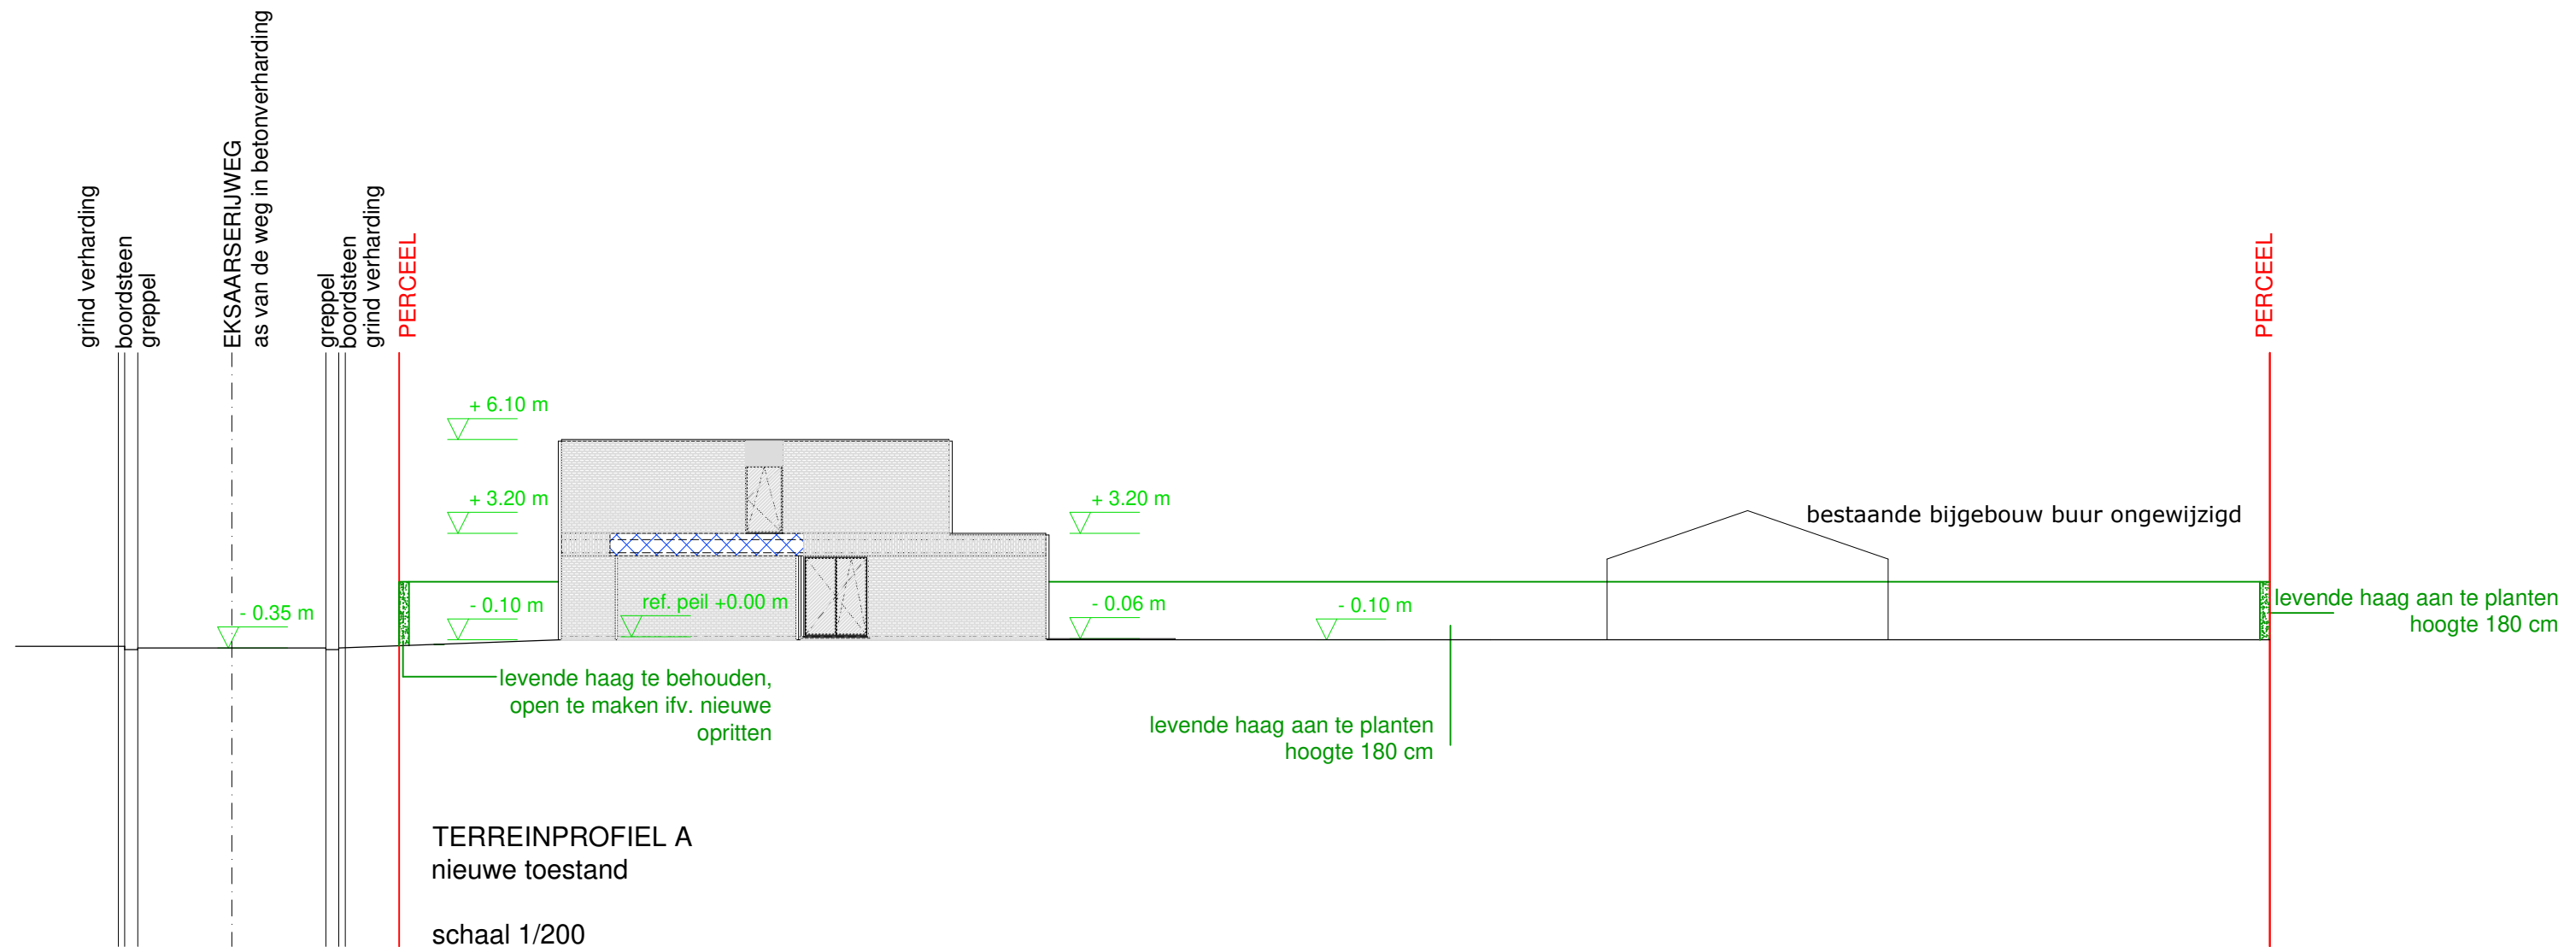

- terreinprofiel ongewijzigd
- vloerpas op + 10 cm tov bestaande maaiveld
- vloerpas op + 35 cm tov de as van de weg