


LEGENDE GEVEL

- 1 METSELWERK BAKSTEEN
- 2 SPEKLAAG NATUURSTEEN
- 3 METSELWERK NOORSE LEISTEEN
- 4 SCHRIJNWERK HOUT
- 5 SCHRIJNWERK ALUMINIUM
- 6 VULPANEEL ALUMINIUM
- 7 DORPEL BETON
- 8 CEMENTPLEISTER

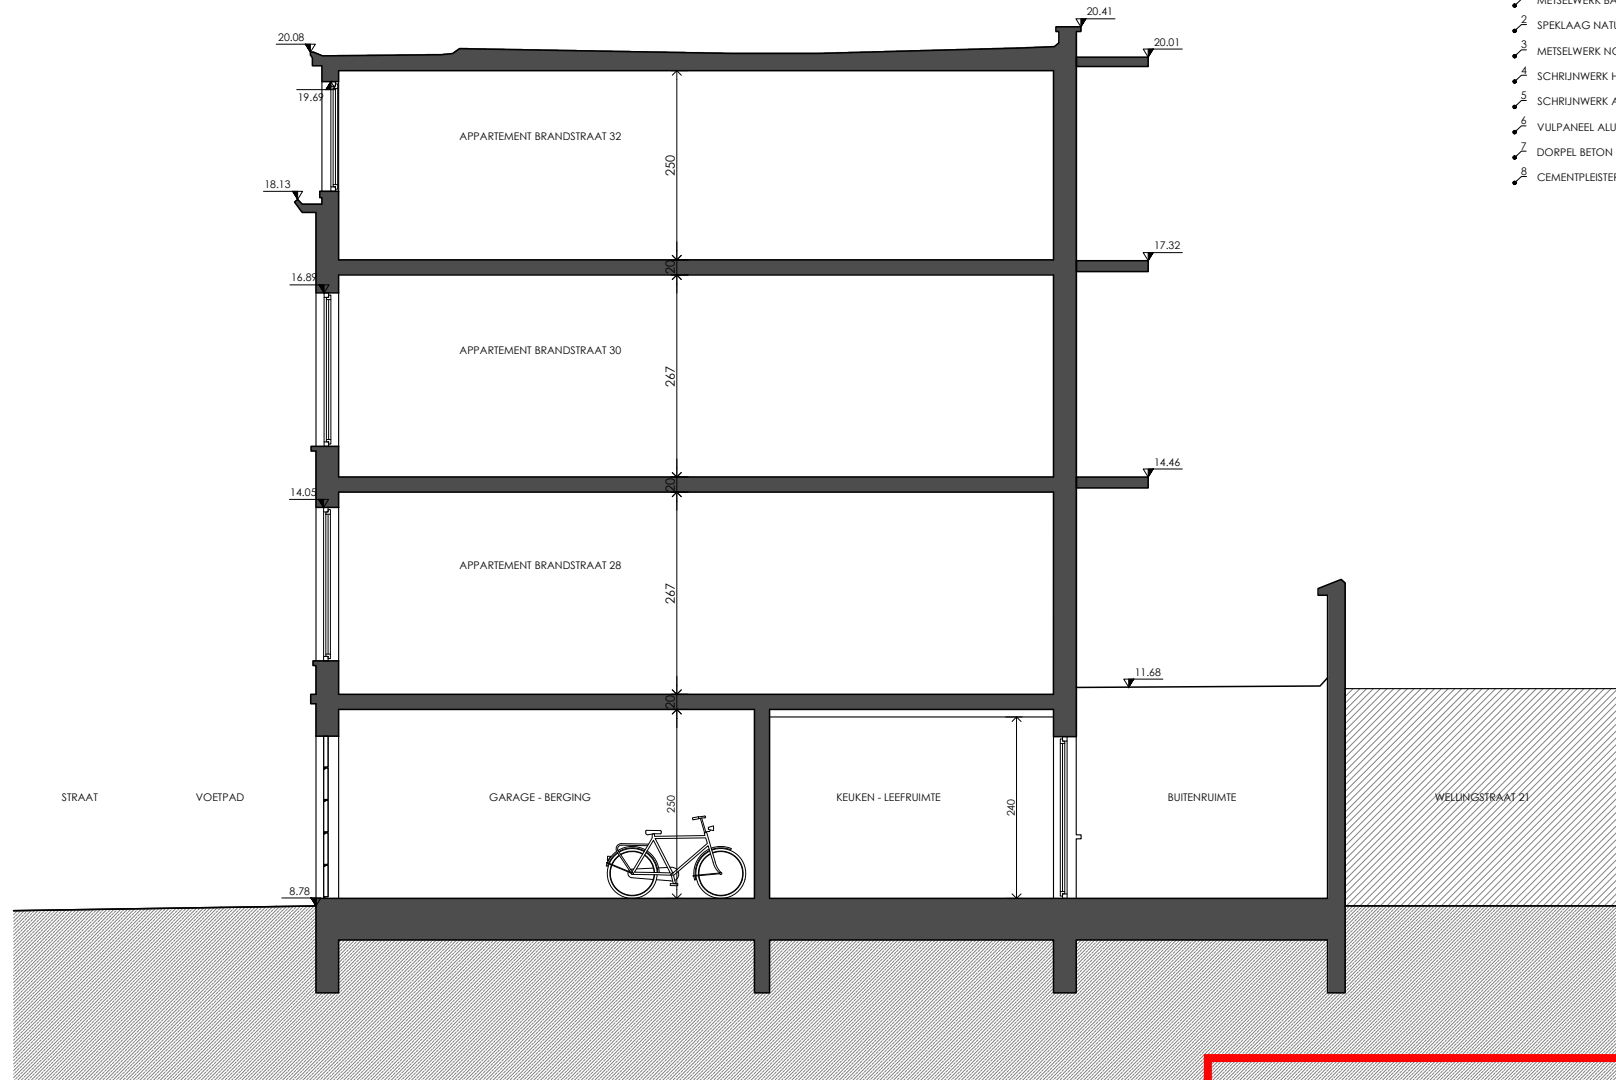

**ZIE BIJZONDERE
VOORWAARDE(N)**