

ZIE BIJZONDERE
VOORWAARDE(N)

Terreinprofiel 2_nieuw




GRAPHIC SCALE: 1:100

perceelsgrens

profiel aanpalend pand rechts

perceelsgrens

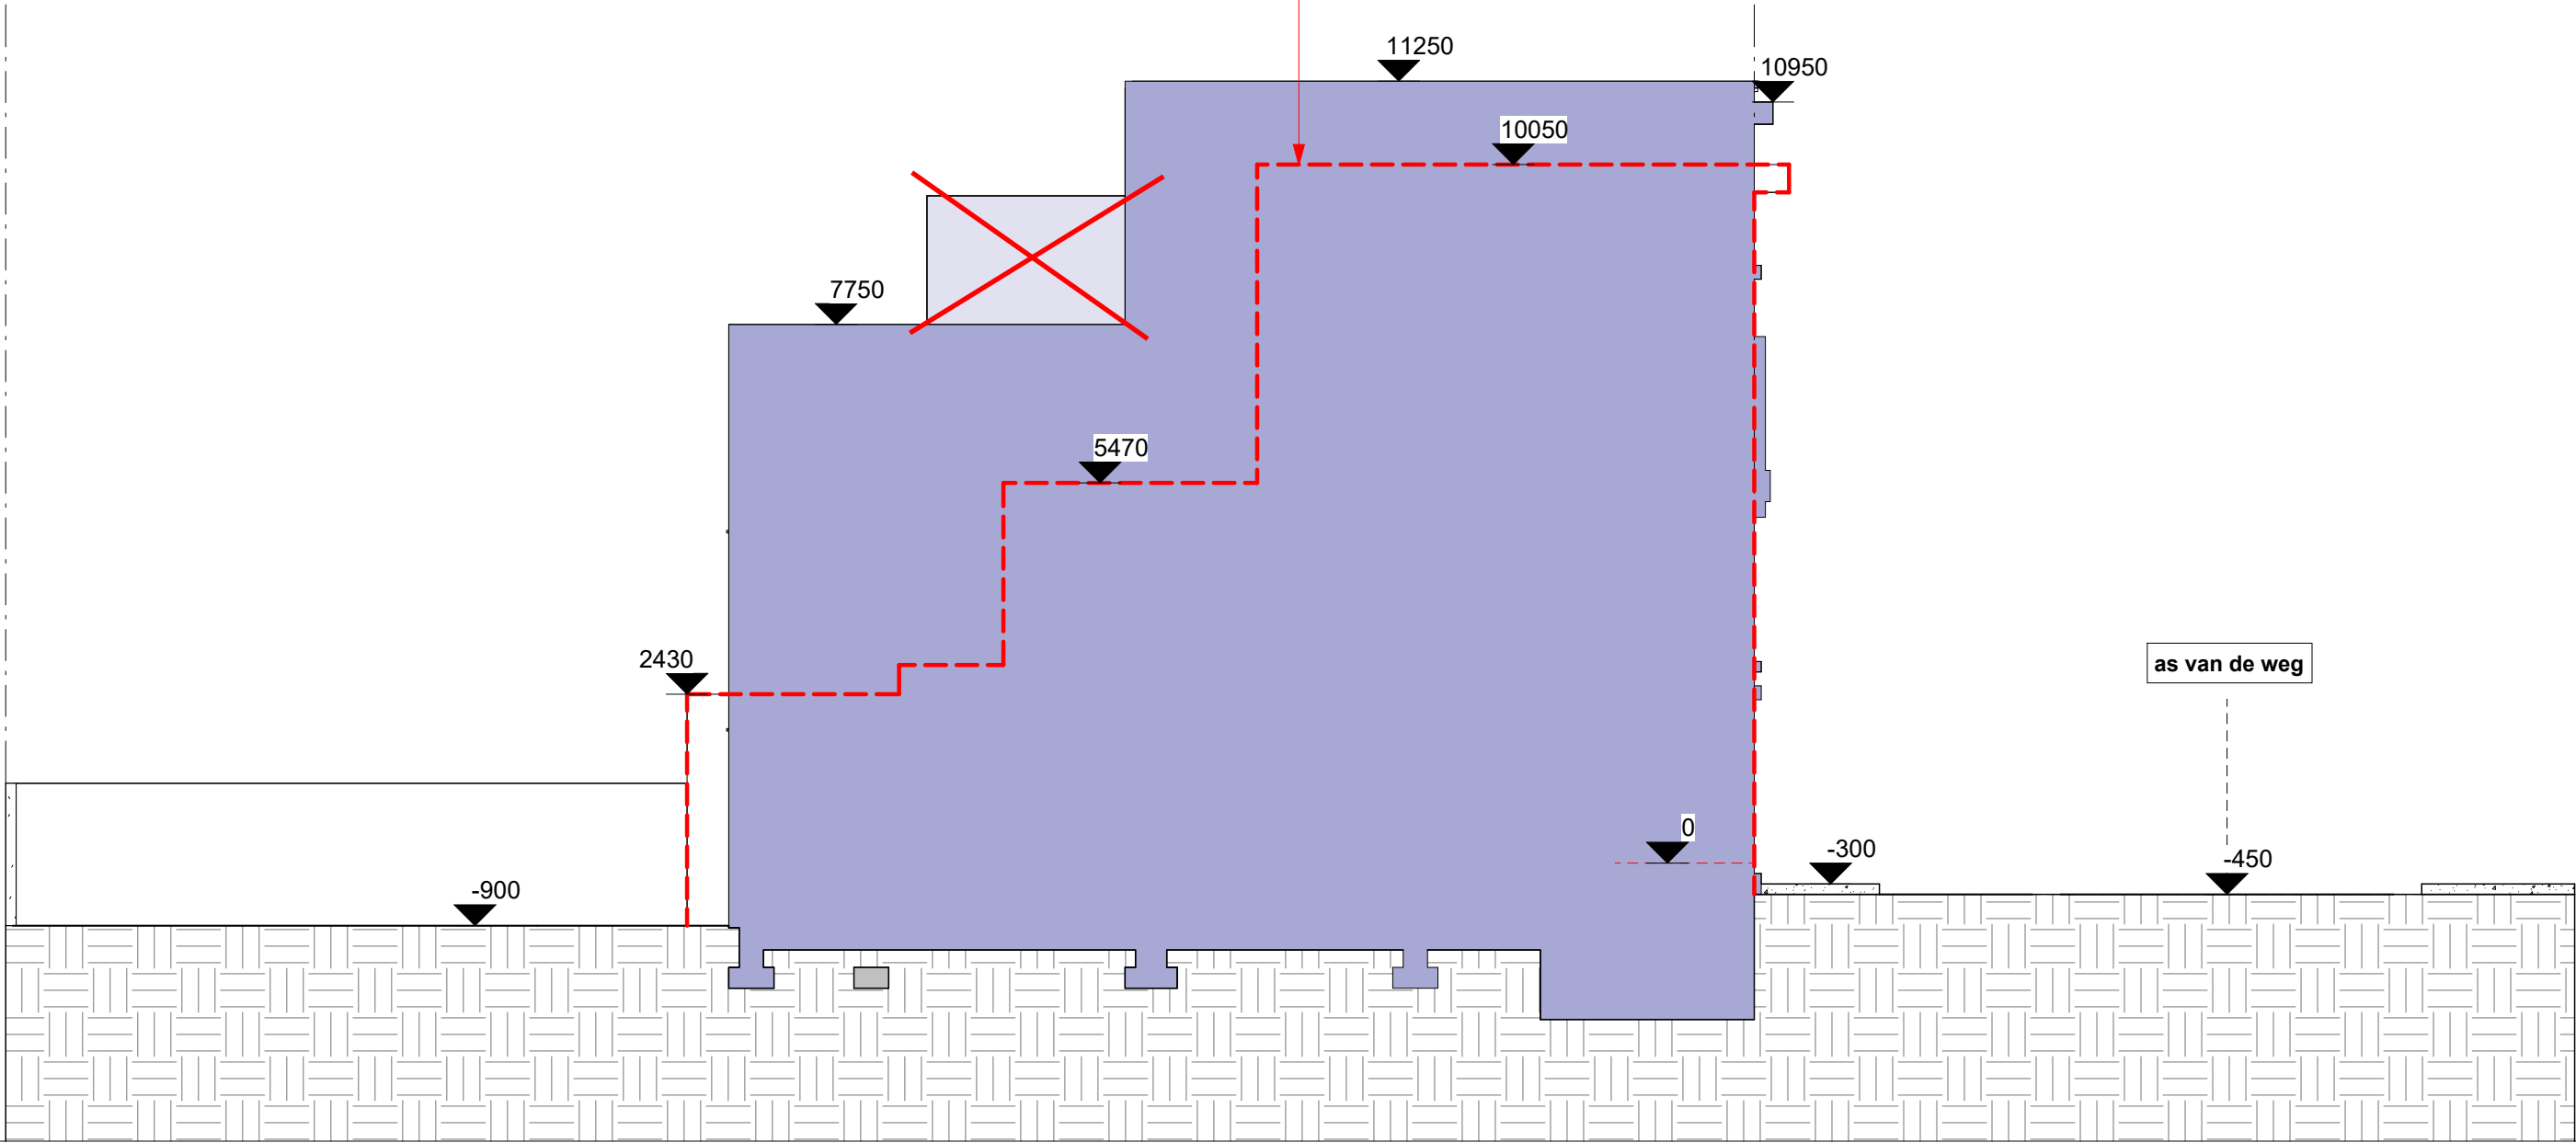

as van de weg