


Inplanting_nieuw

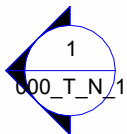


GRAPHIC SCALE: 1:100


Terr.profiel 1



Terr.profiel 2

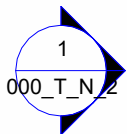

ZIE BIJZONDERE
VOORWAARDE(N)

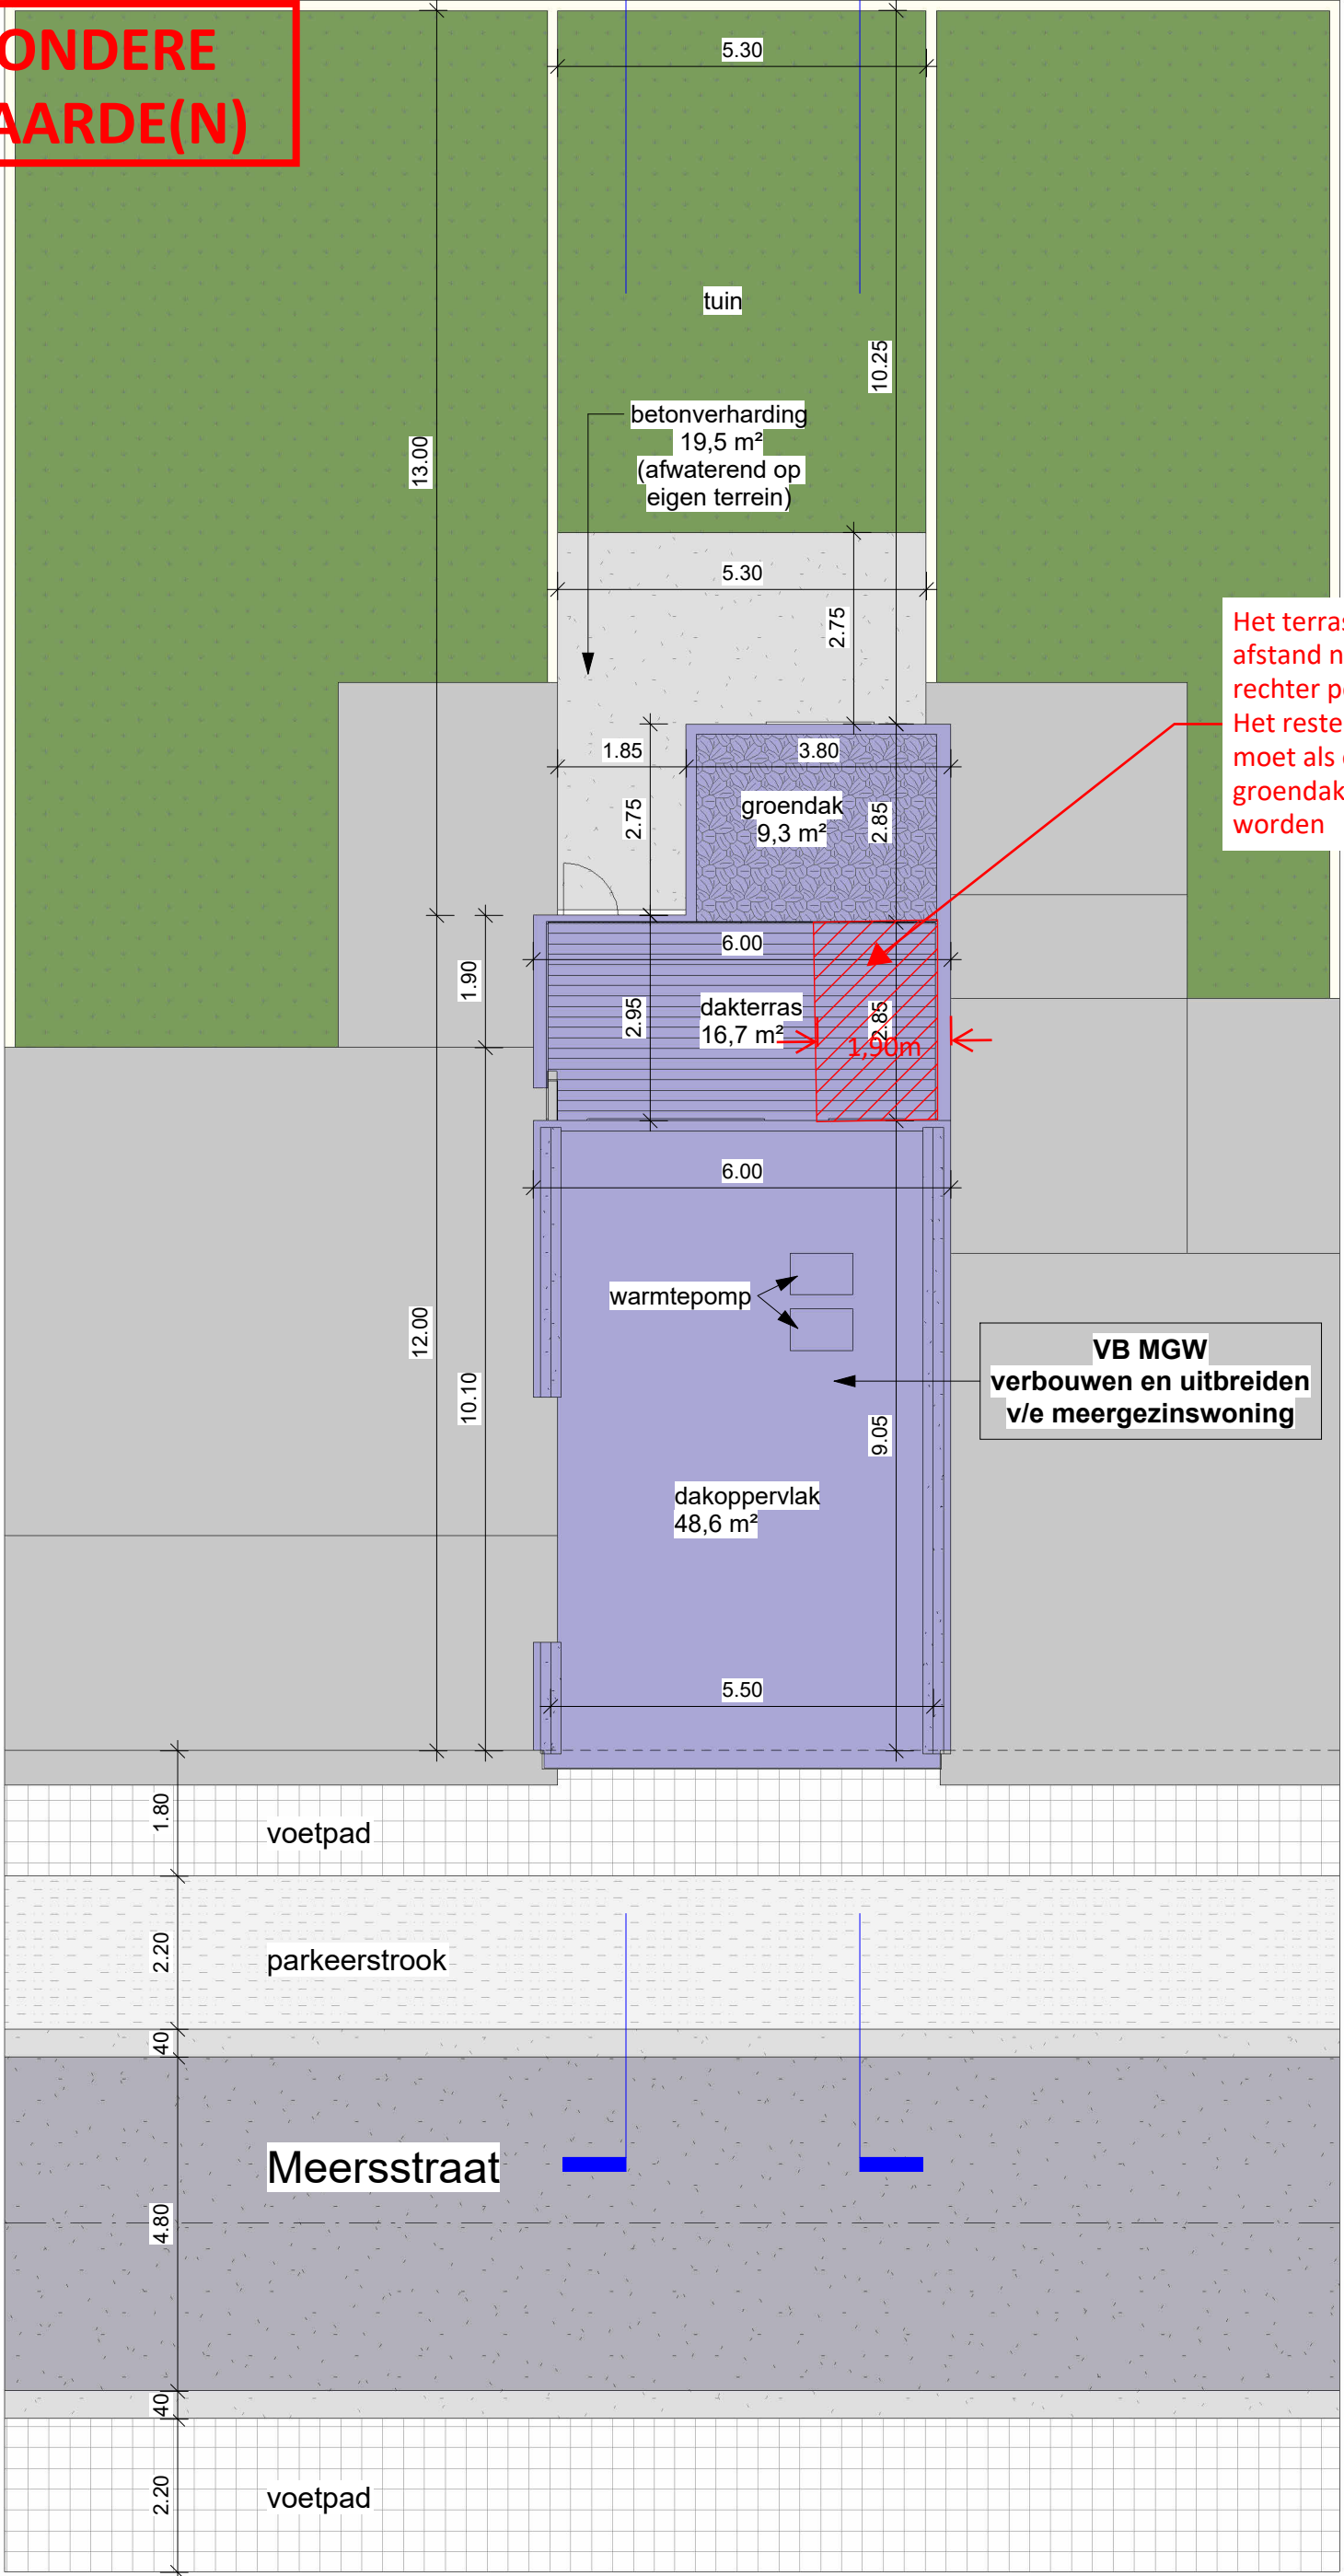

Het terras moet 1,90m
afstand nemen tot de
rechter perceelsgrens.
Het resterende deel
moet als ontoegankelijk
groendak aangelegd
worden

VB MGW
verbouwen en uitbreiden
v/e meergezinswoning

voetpad

parkeerstrook

Meersstraat

voetpad