


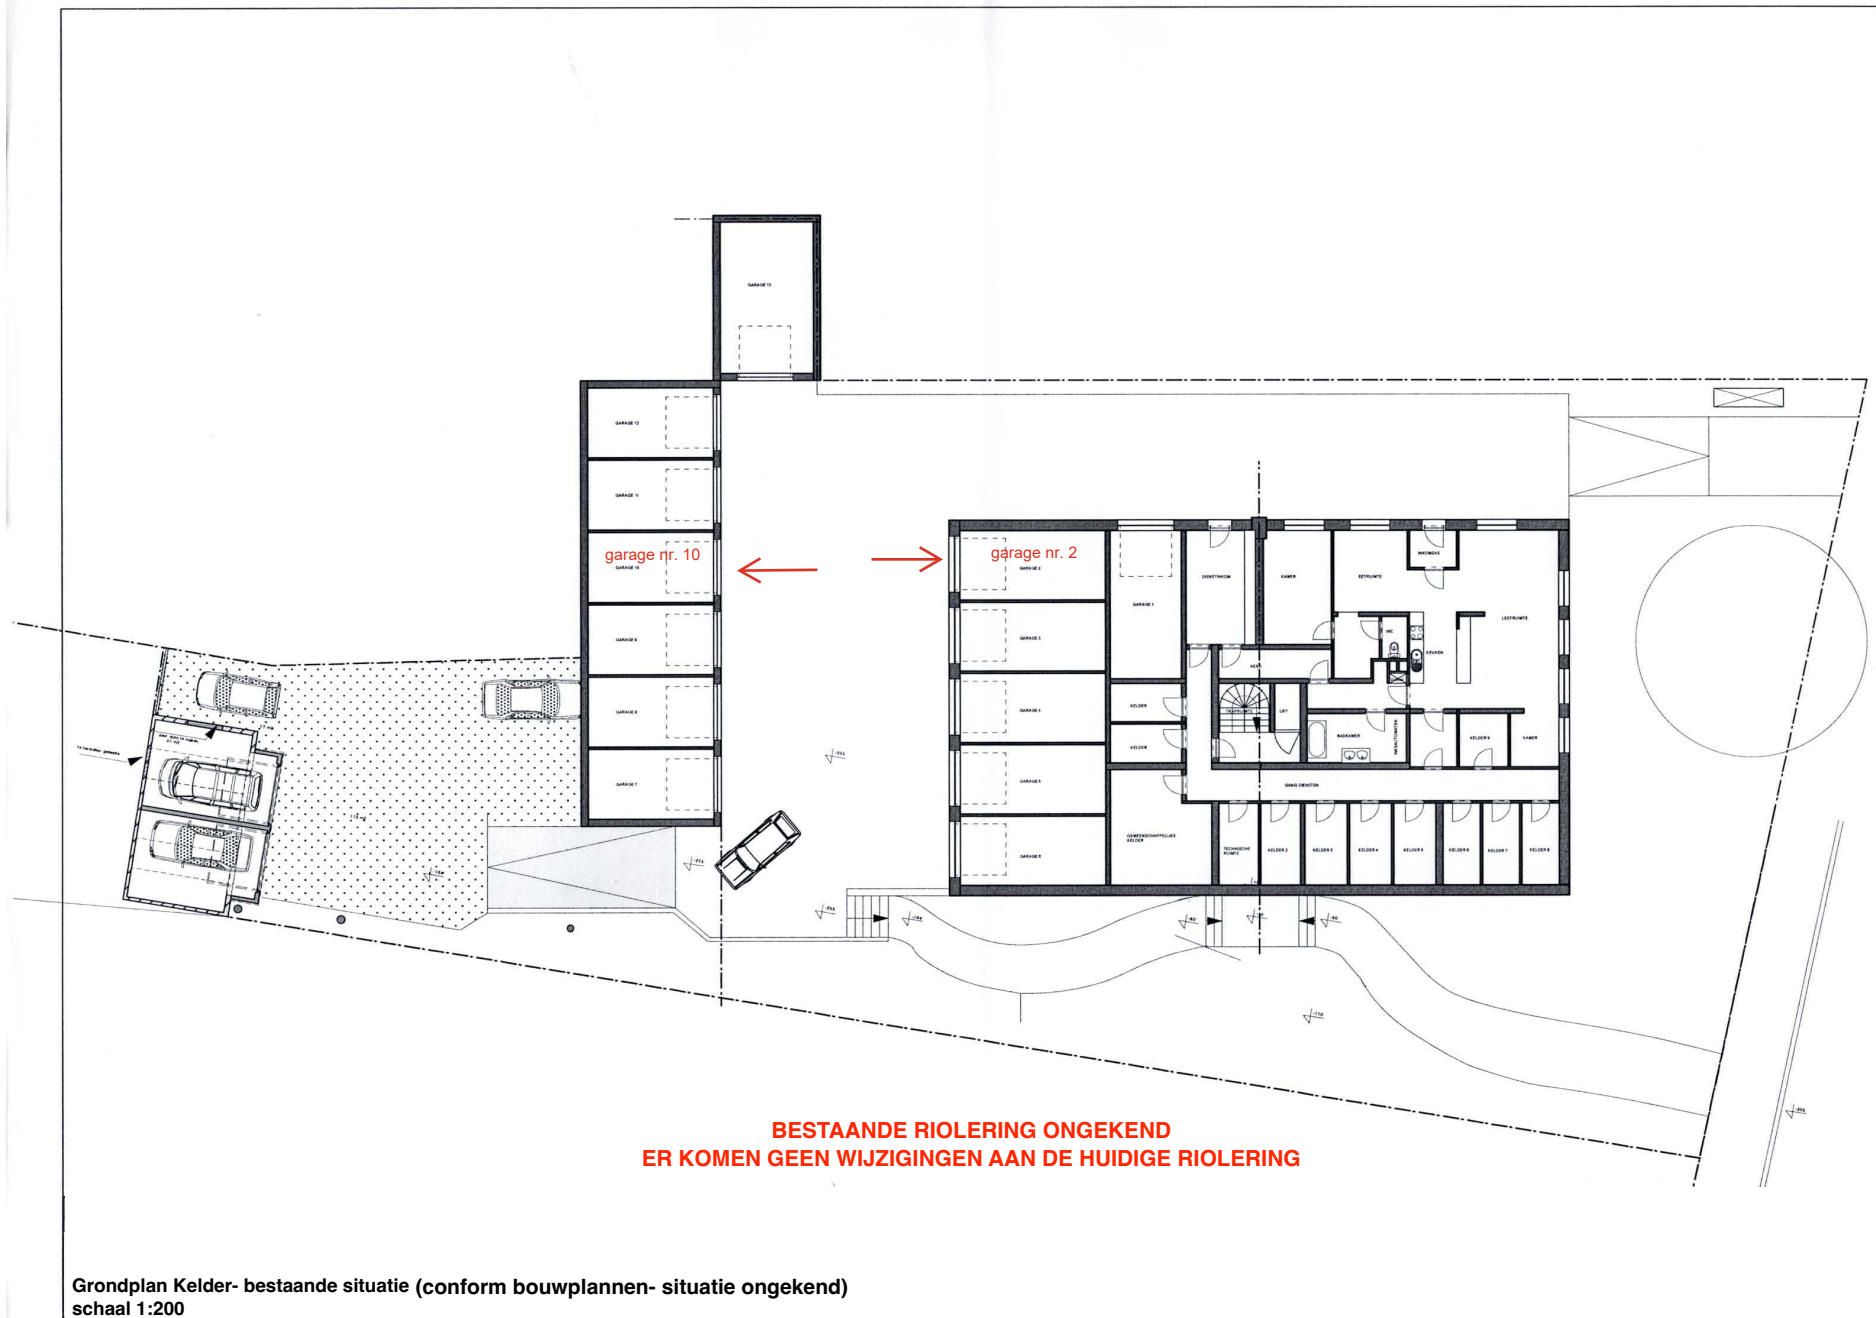

Grondplan Kelder- bestaande situatie (conform bouwplannen- situatie ongekend)
schaal 1:200