


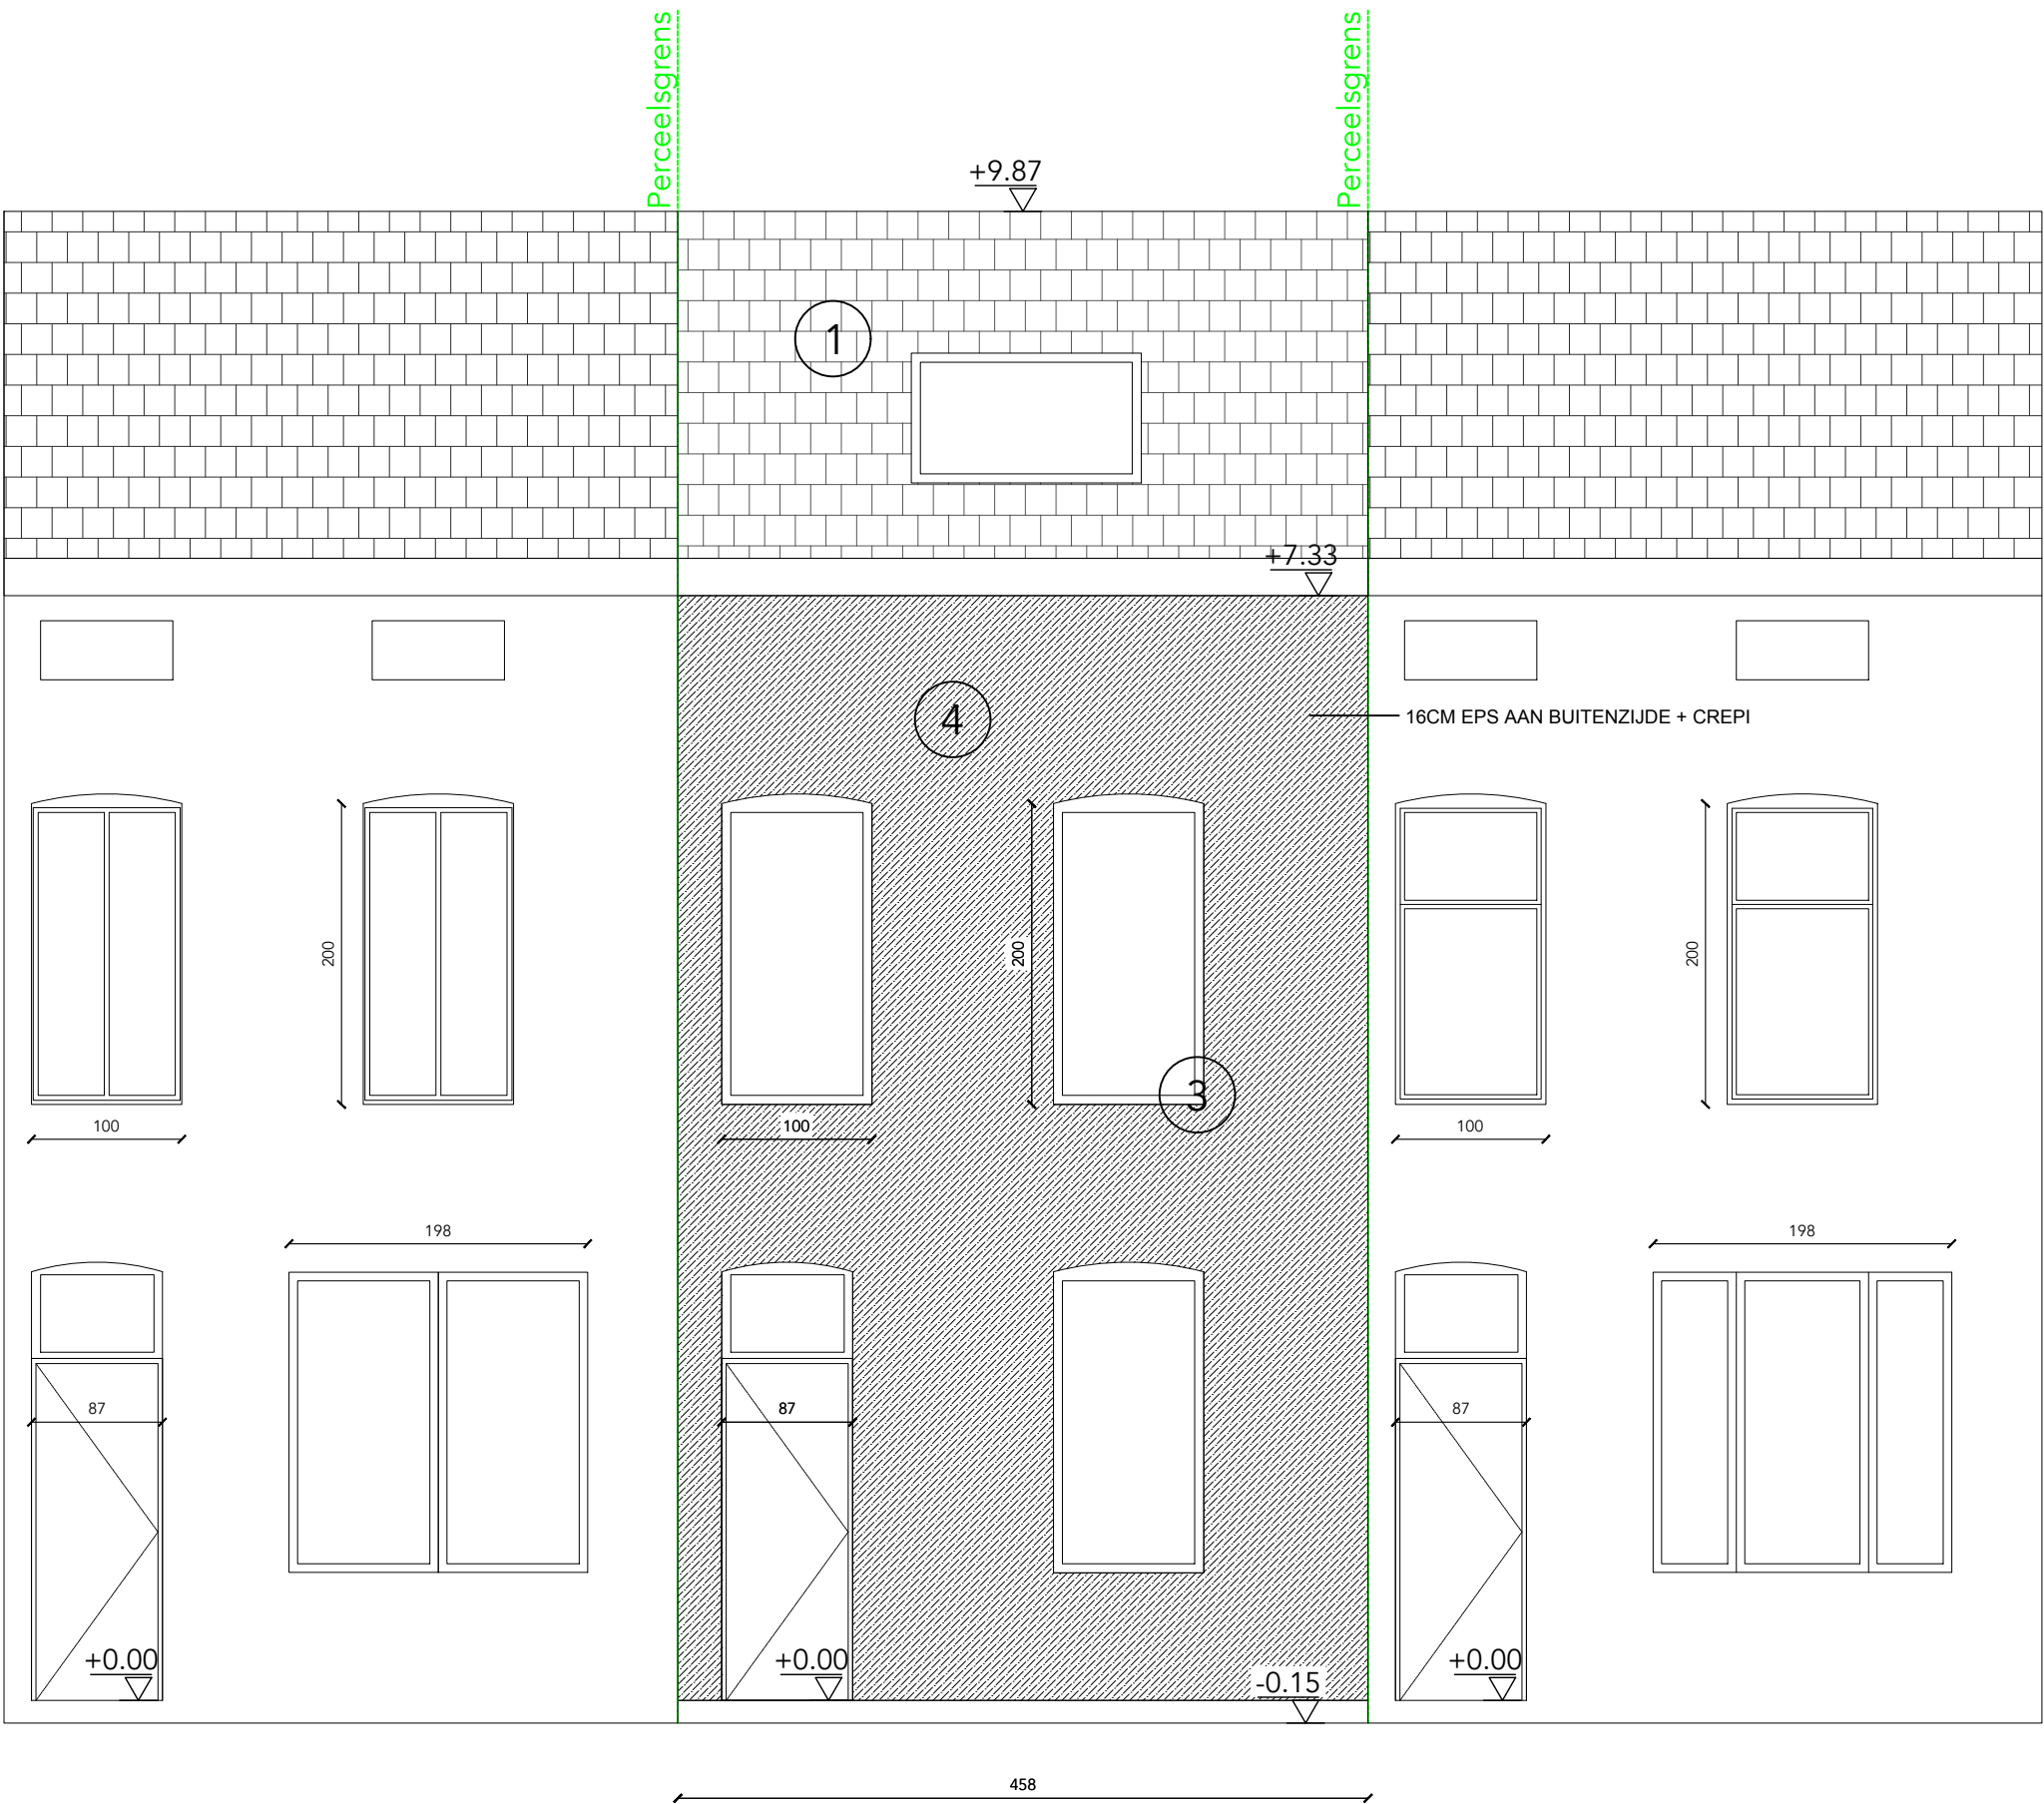

**ZIE BIJZONDERE
VOORWAARDE(N)**

	Project:GASMETERLAAN Fase:VOORONTWERP Bouwheer:Gegham Simonyan	Regio:België Gemeente:Gent Adres:Gasmeterlaan 130 Kadaster:GENT 7 AFD Sectie G 0079/00V002	Plan:BA_G_N_voorgevel Omschrijving:voorgevel nieuw Date:16/08/2026 Schaal:1:50	Gevel Voorgevel
--	---	--	--	---------------------------------------