


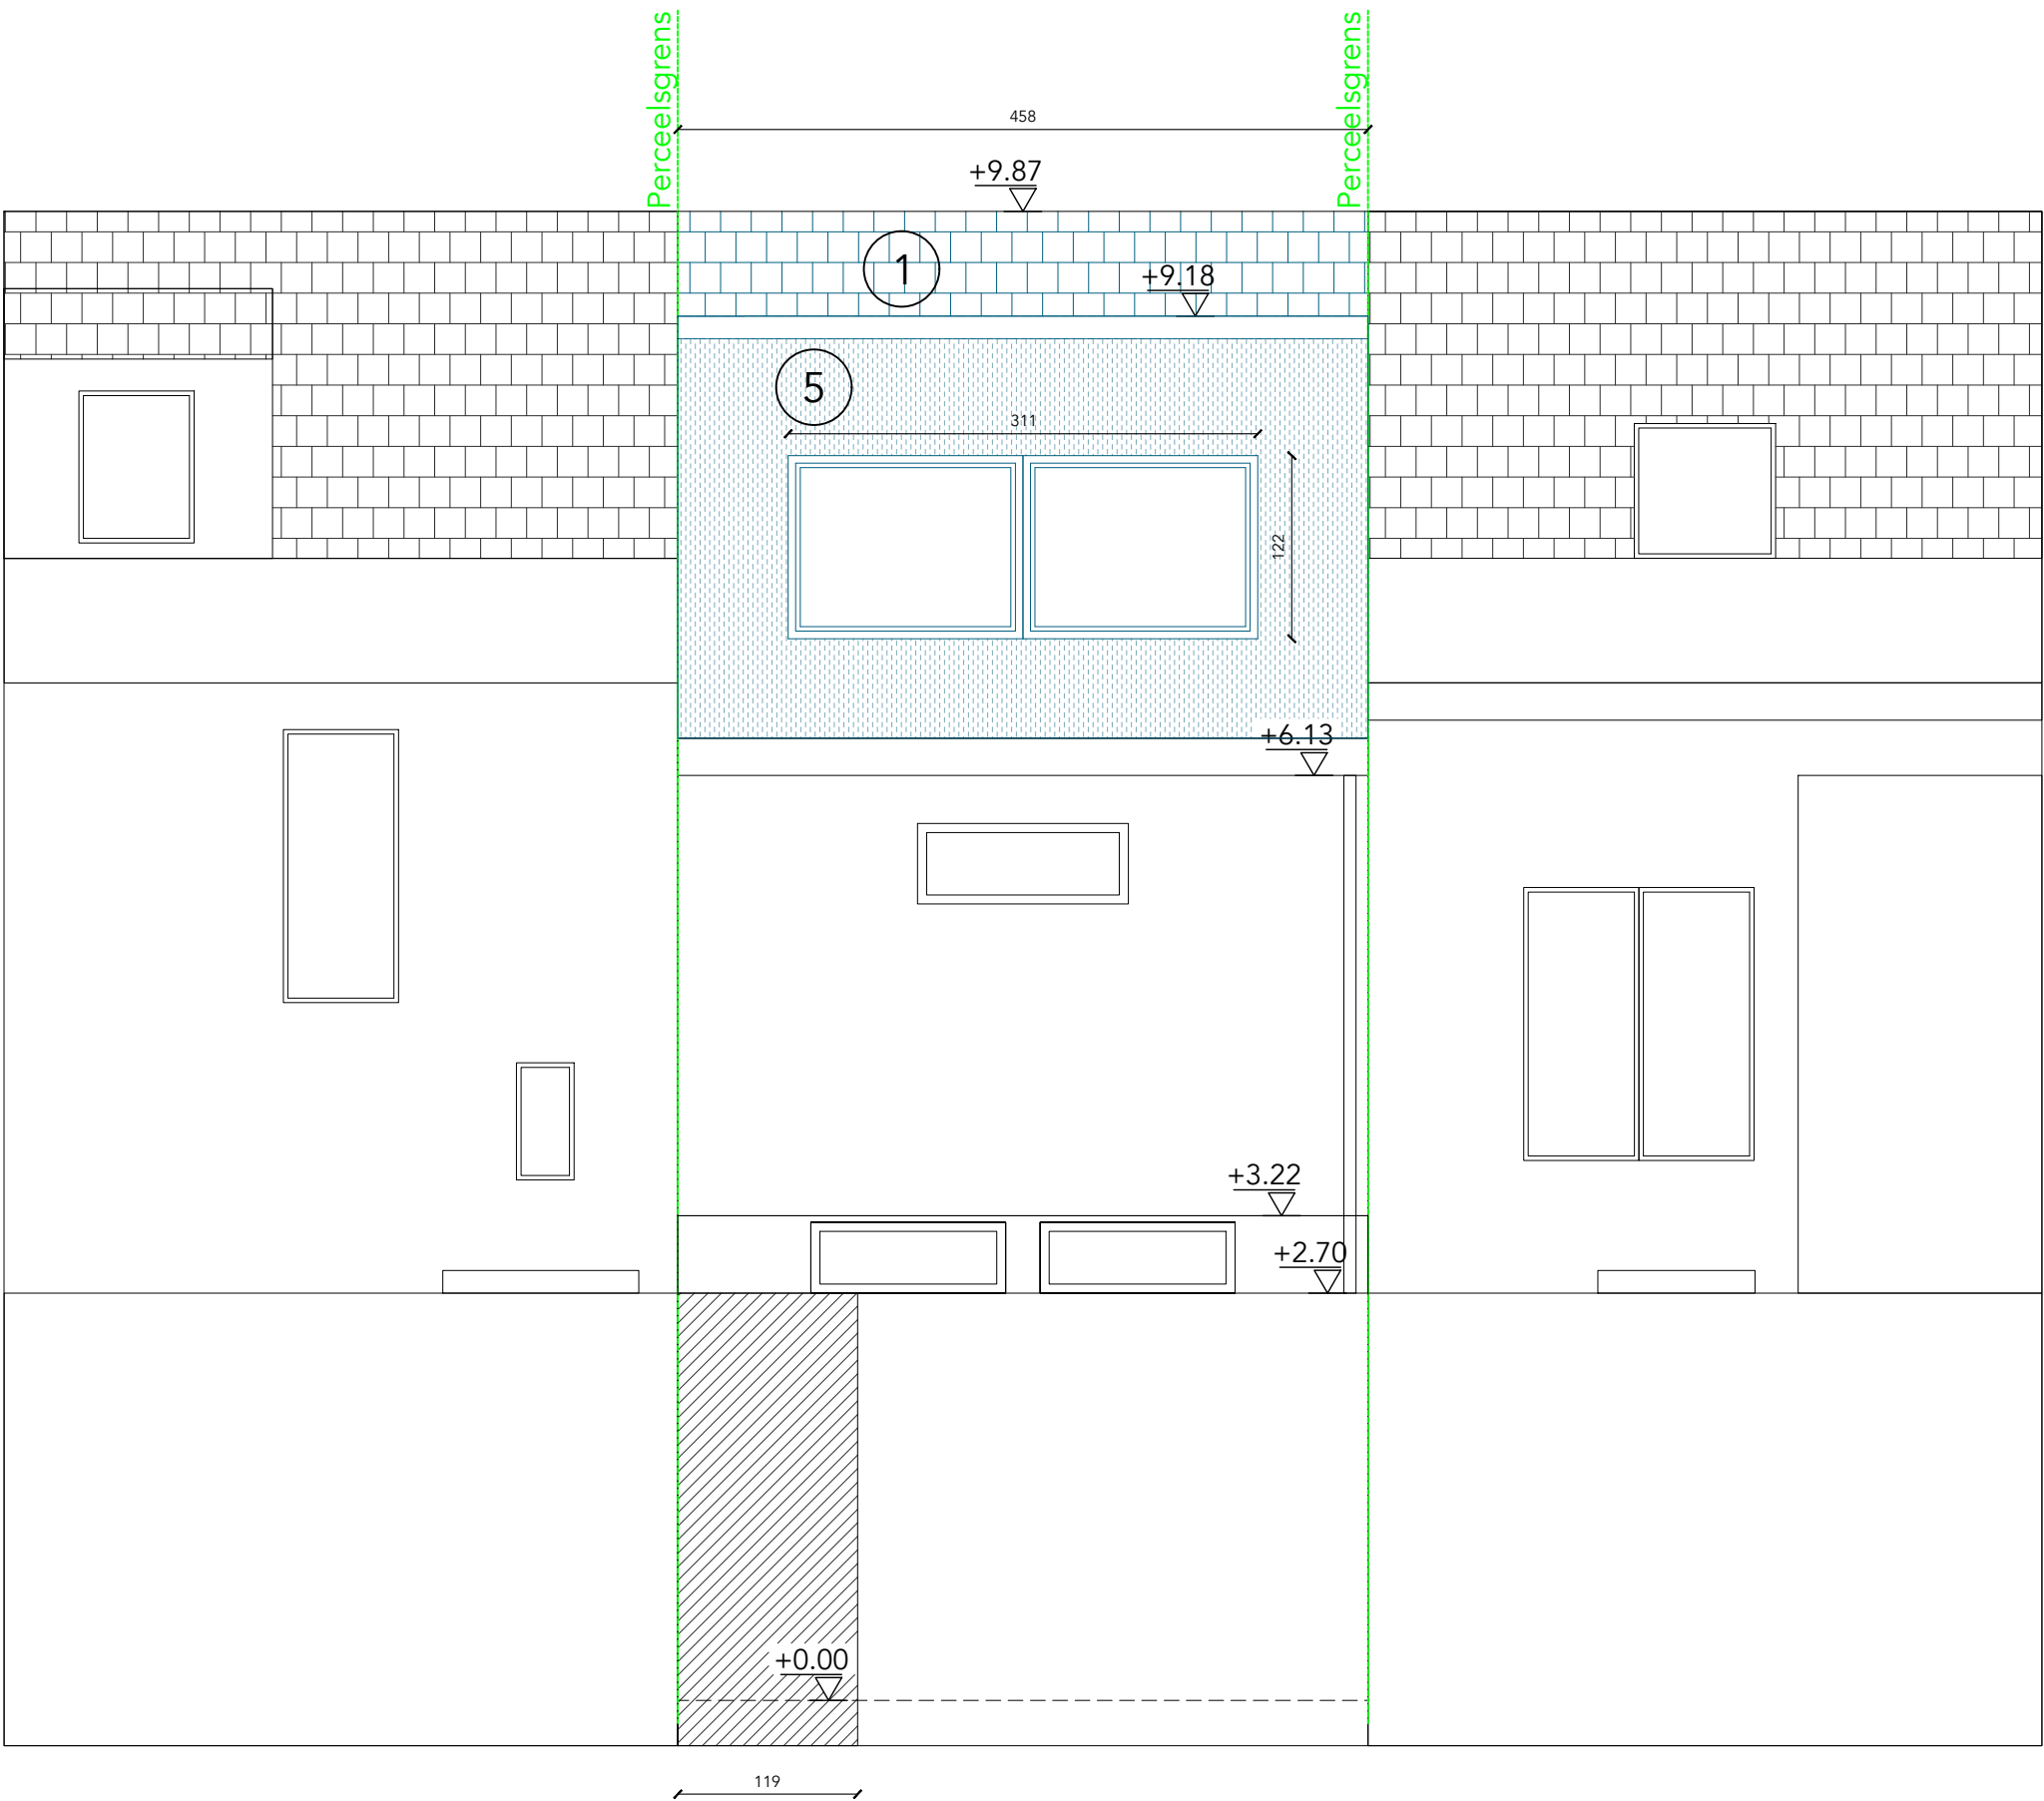

**ZIE BIJZONDERE
VOORWAARDE(N)**

	Project:	GASMETERLAAN	Regio:	België	Plan:	BA_G_N_achtergevel	Gevel
	Fase:	VOORONTWERP	Gemeente:	Gent	Omschrijving:	achtergevel nieuw	
	Bouwheer:	Gegham Simonyan	Adres:	Gasmeterlaan 130	Date:	16/08/2026	
			Kadaster:	GENT 7 AFD	Schaal:	1:50	
				Sectie G			
				0079/00V002			

Achtergevel