


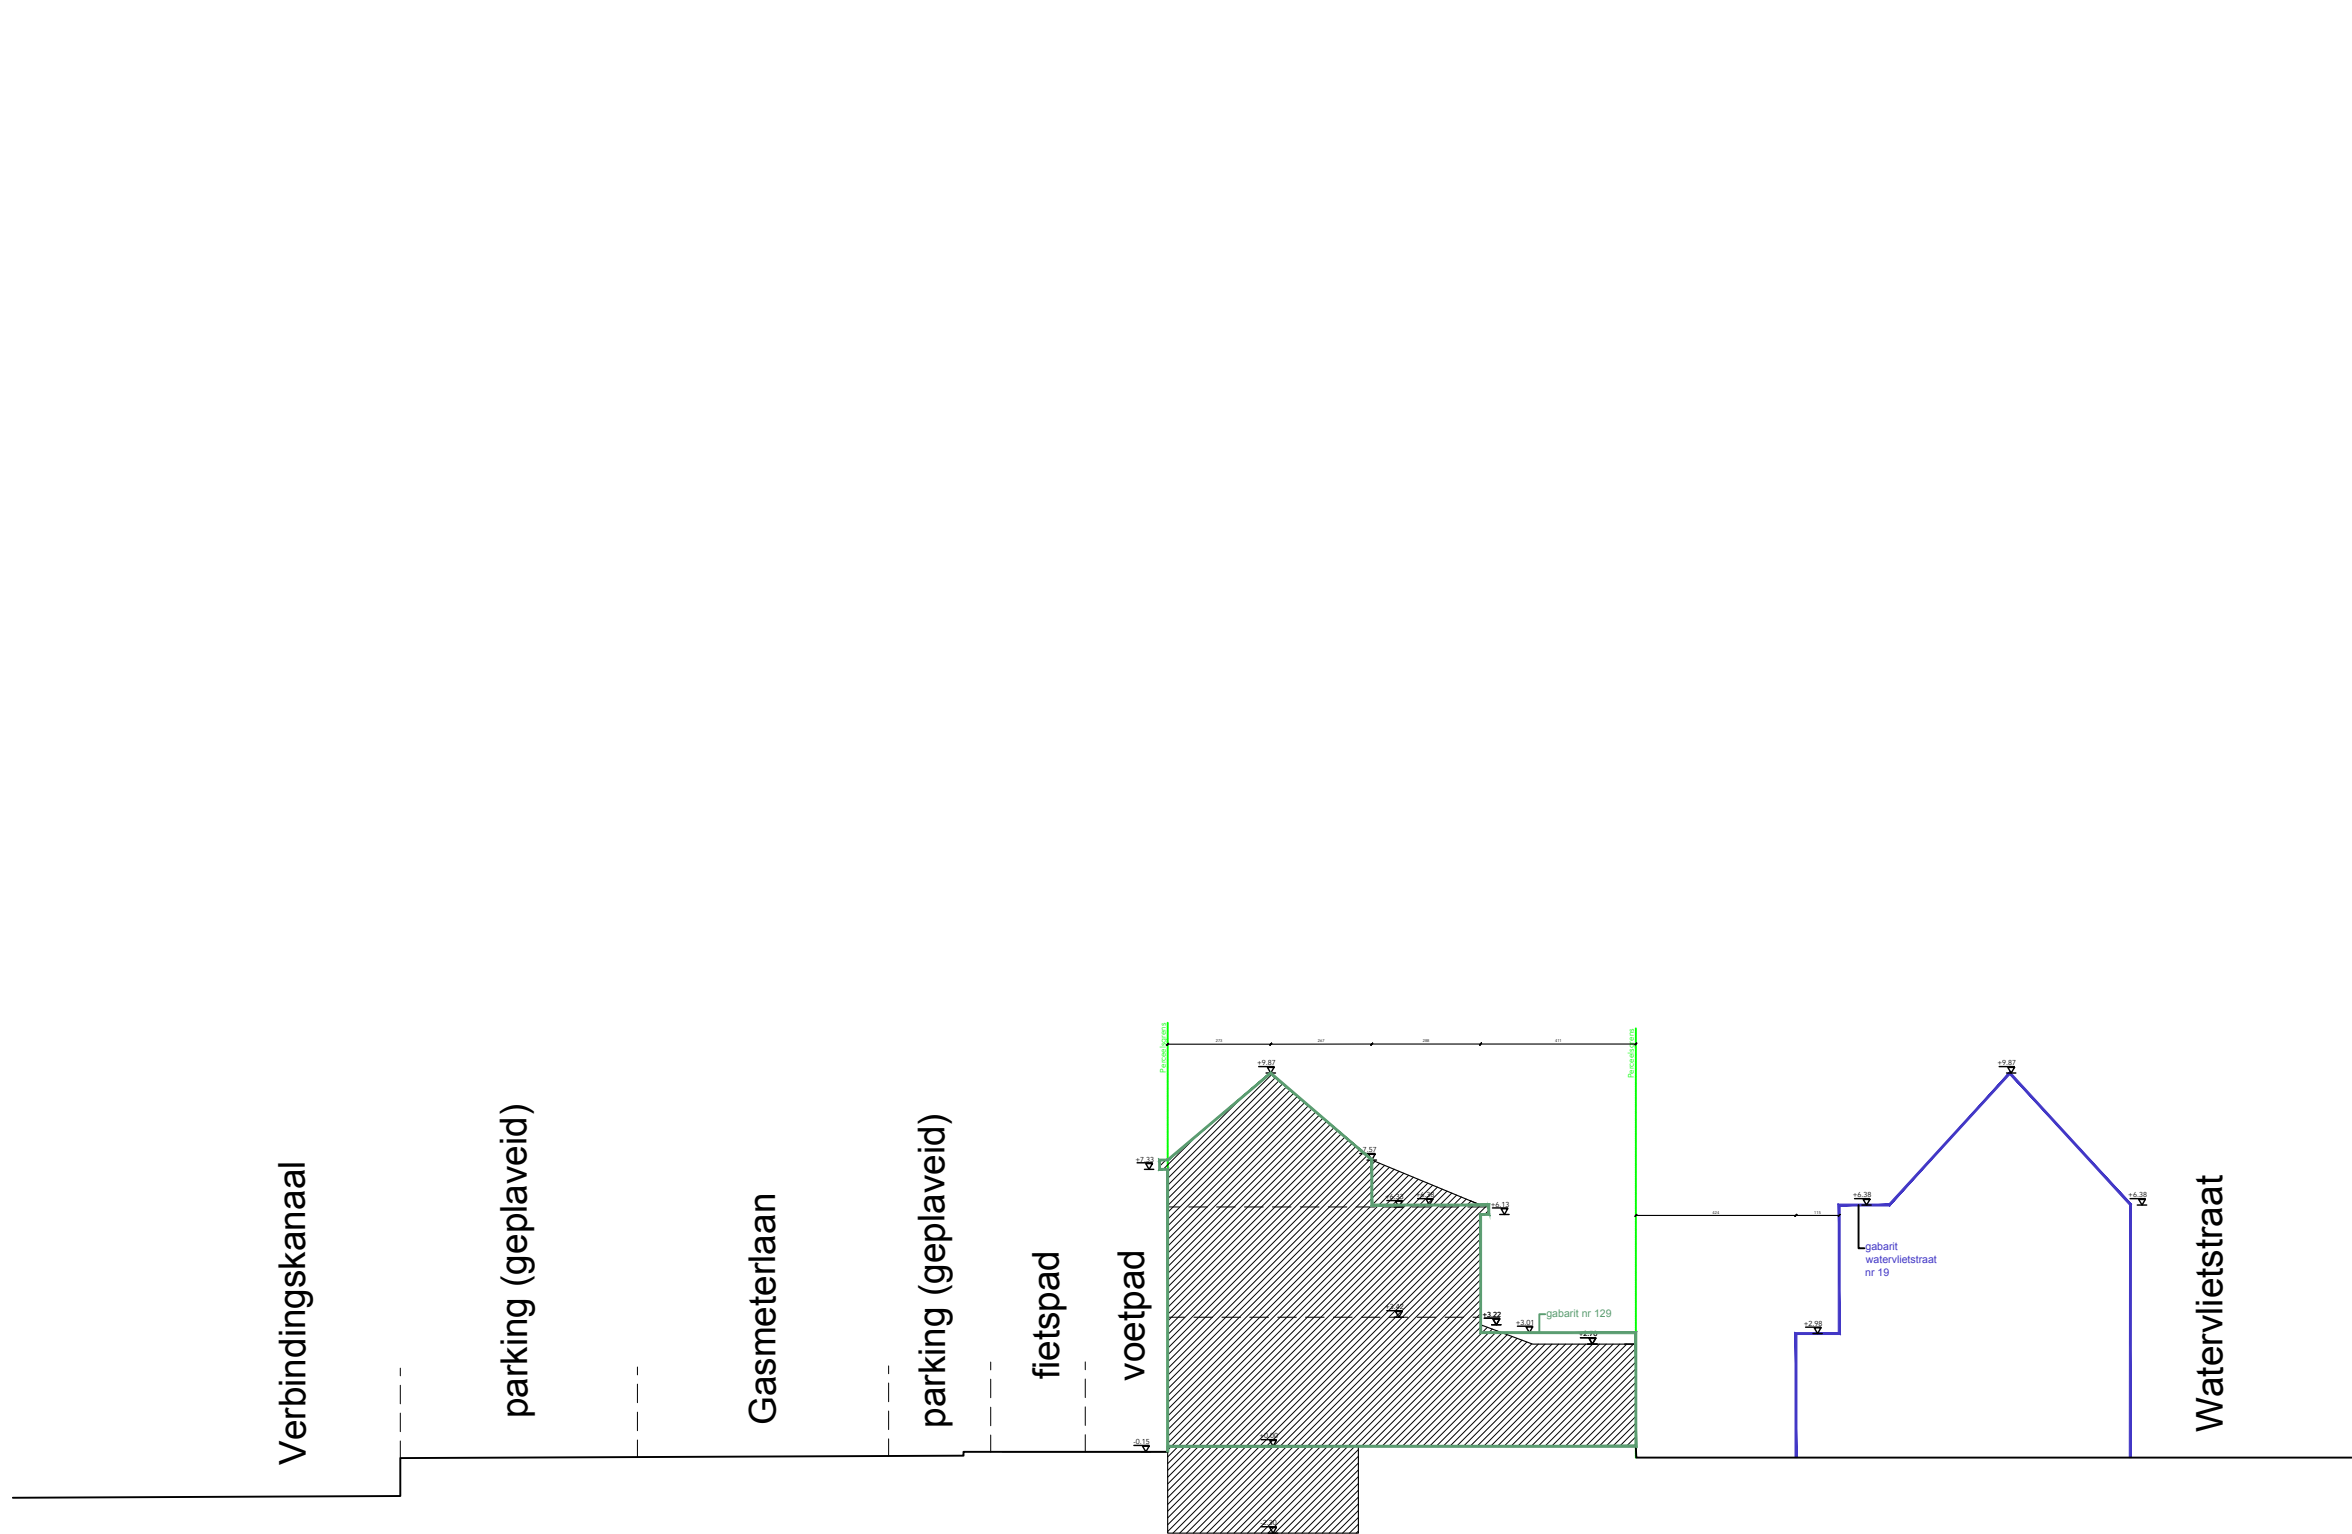

Terreinsnede met
huisnummer 129

Project:	GASMETERLAAN
Fase:	Bouwaanvraag
Bouwheer:	Gegham Simonyan

Regio: België
Gemeente: Gent
Adres: Gasmeterlaan 130
Kadaster: GENT 7 AFD
Sectie G
0079/00V002

Plan:	BA_T_B_131
Omschrijving:	Terreinsnede
	Bestaand
Date:	16/08/2026
Schaal:	1:200