


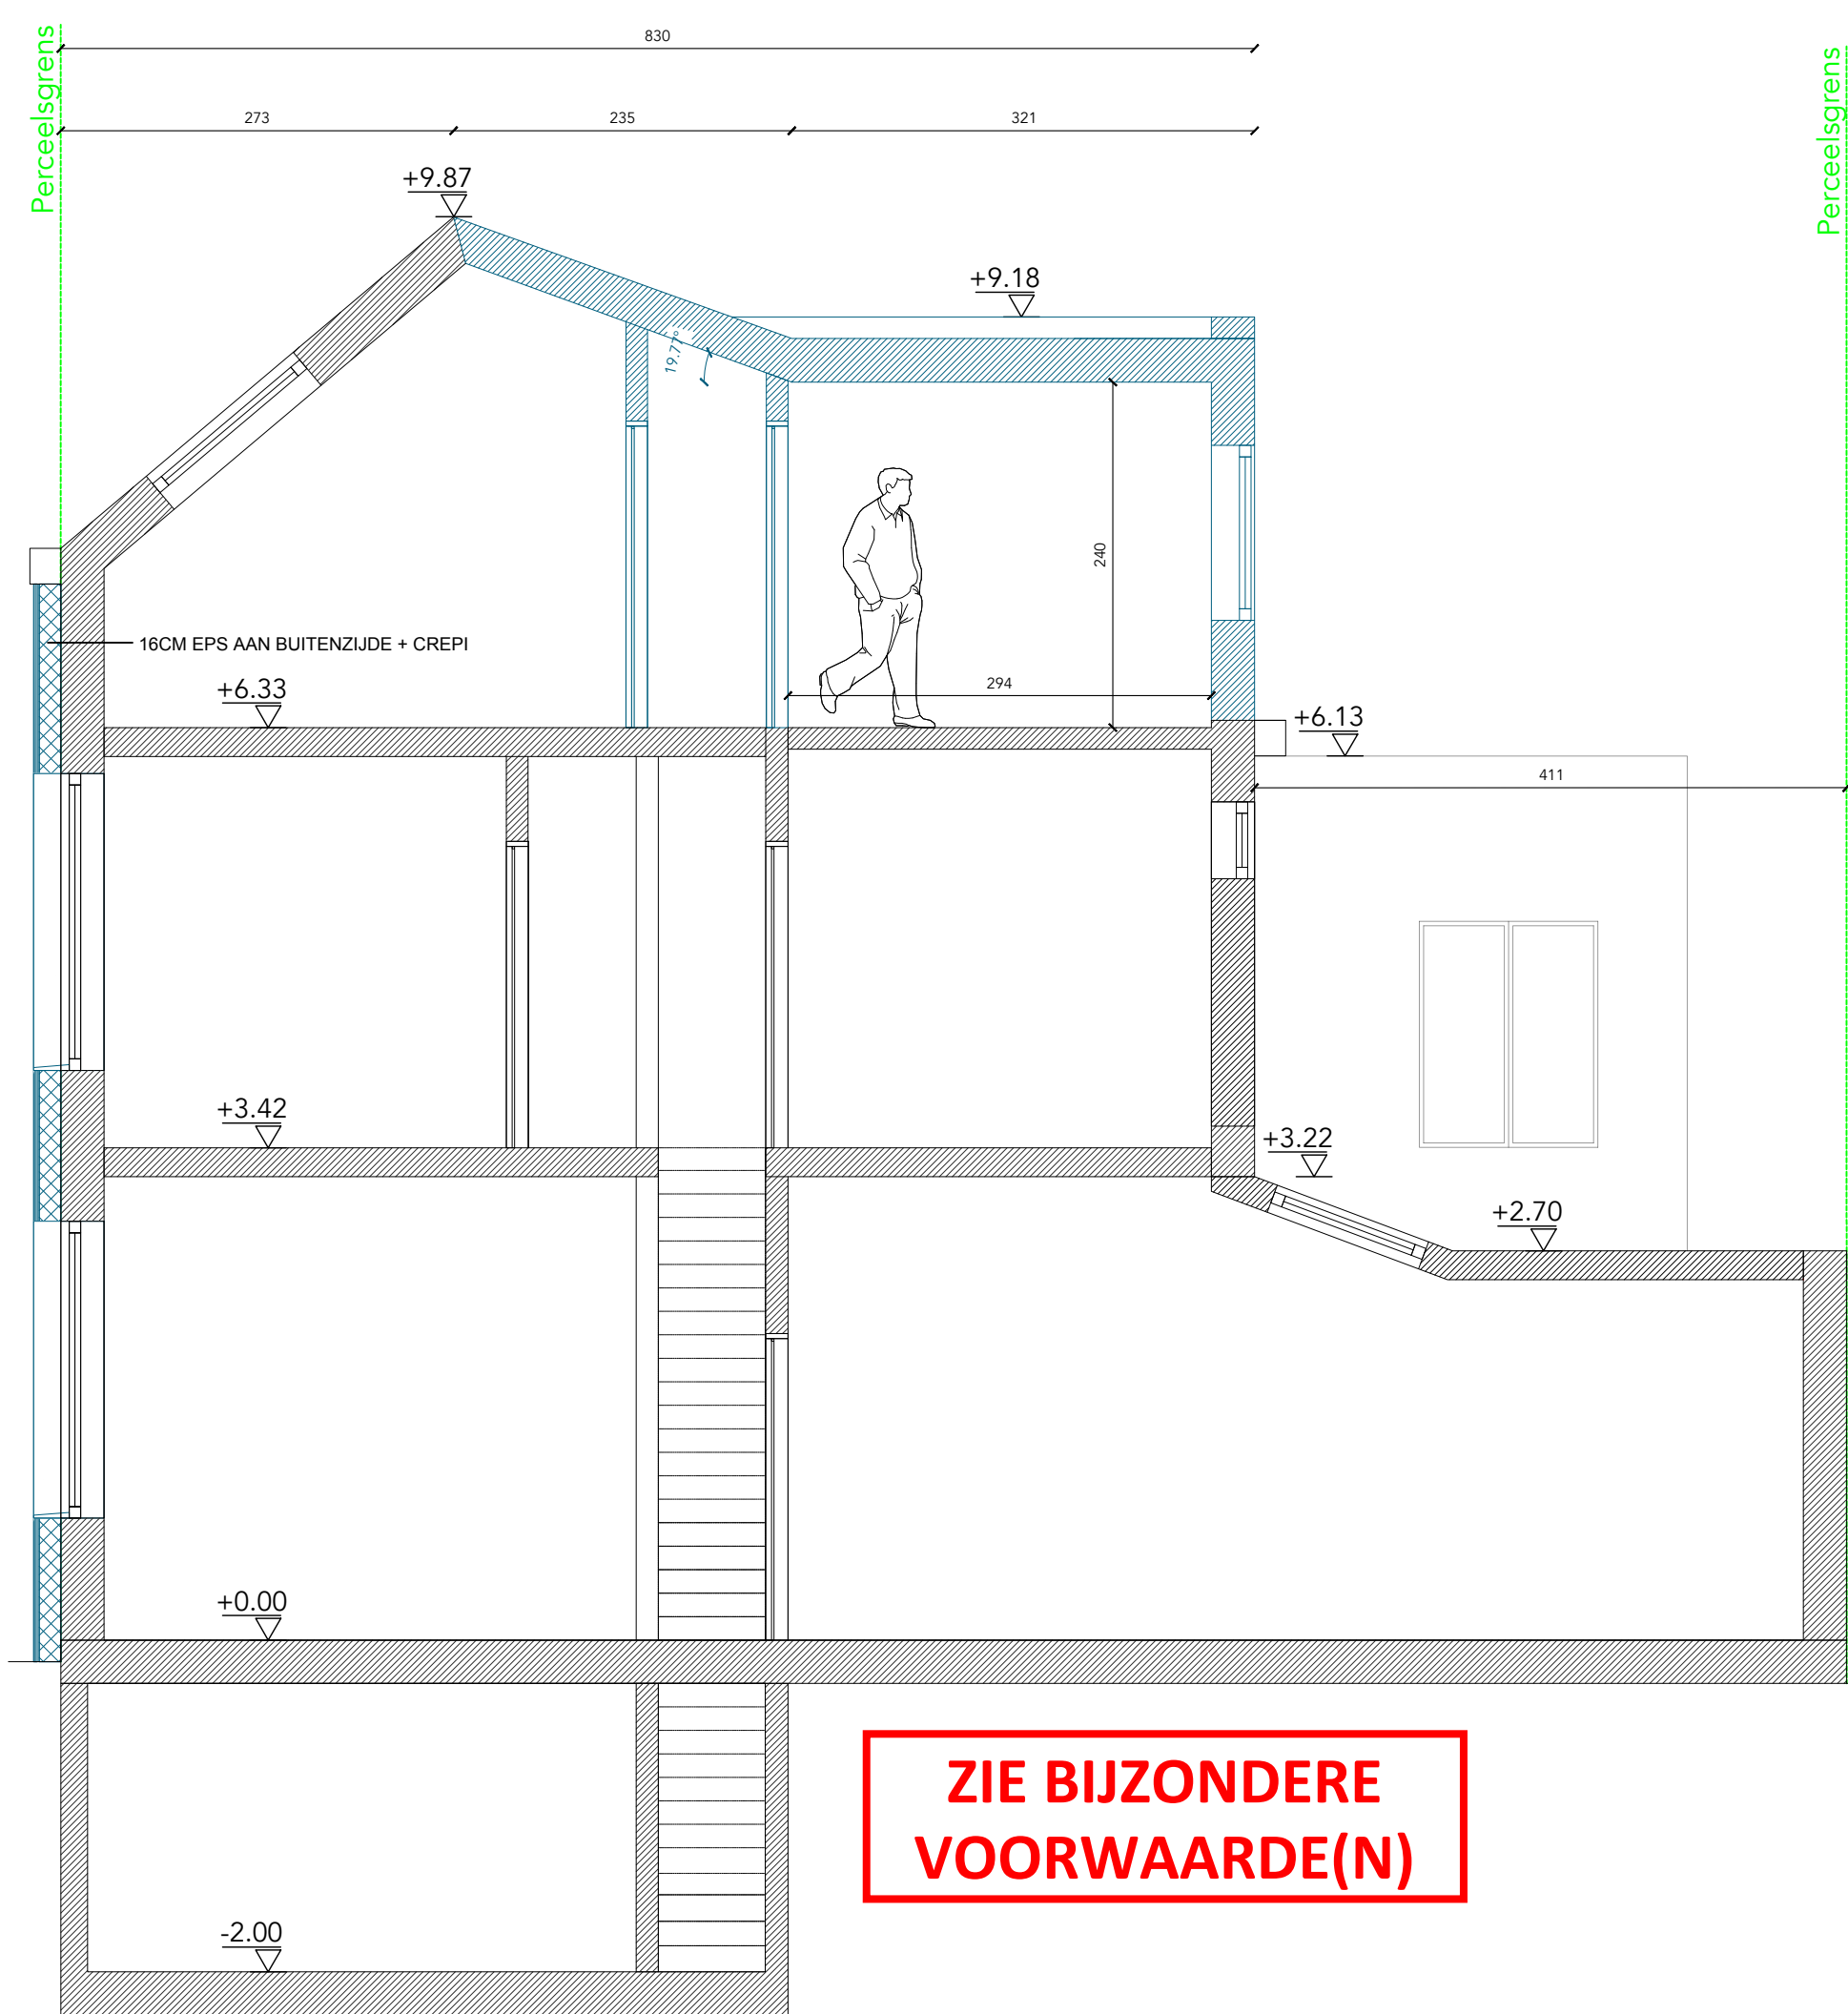

Snede

AA

Project: GASMETERLAAN
Fase: Bouwaanvraag
Bouwheer: Gegham Simonyan

Regio: België
Gemeente: Gent
Adres: Gasmeterlaan 130
Kadaster: GENT 7 AFD
Sectie G
0079/00V002

Plan: BA_S_N_00
Omschrijving: Snede AA
Bestaand
Date: 16/08/2026
Schaal: 1:50