


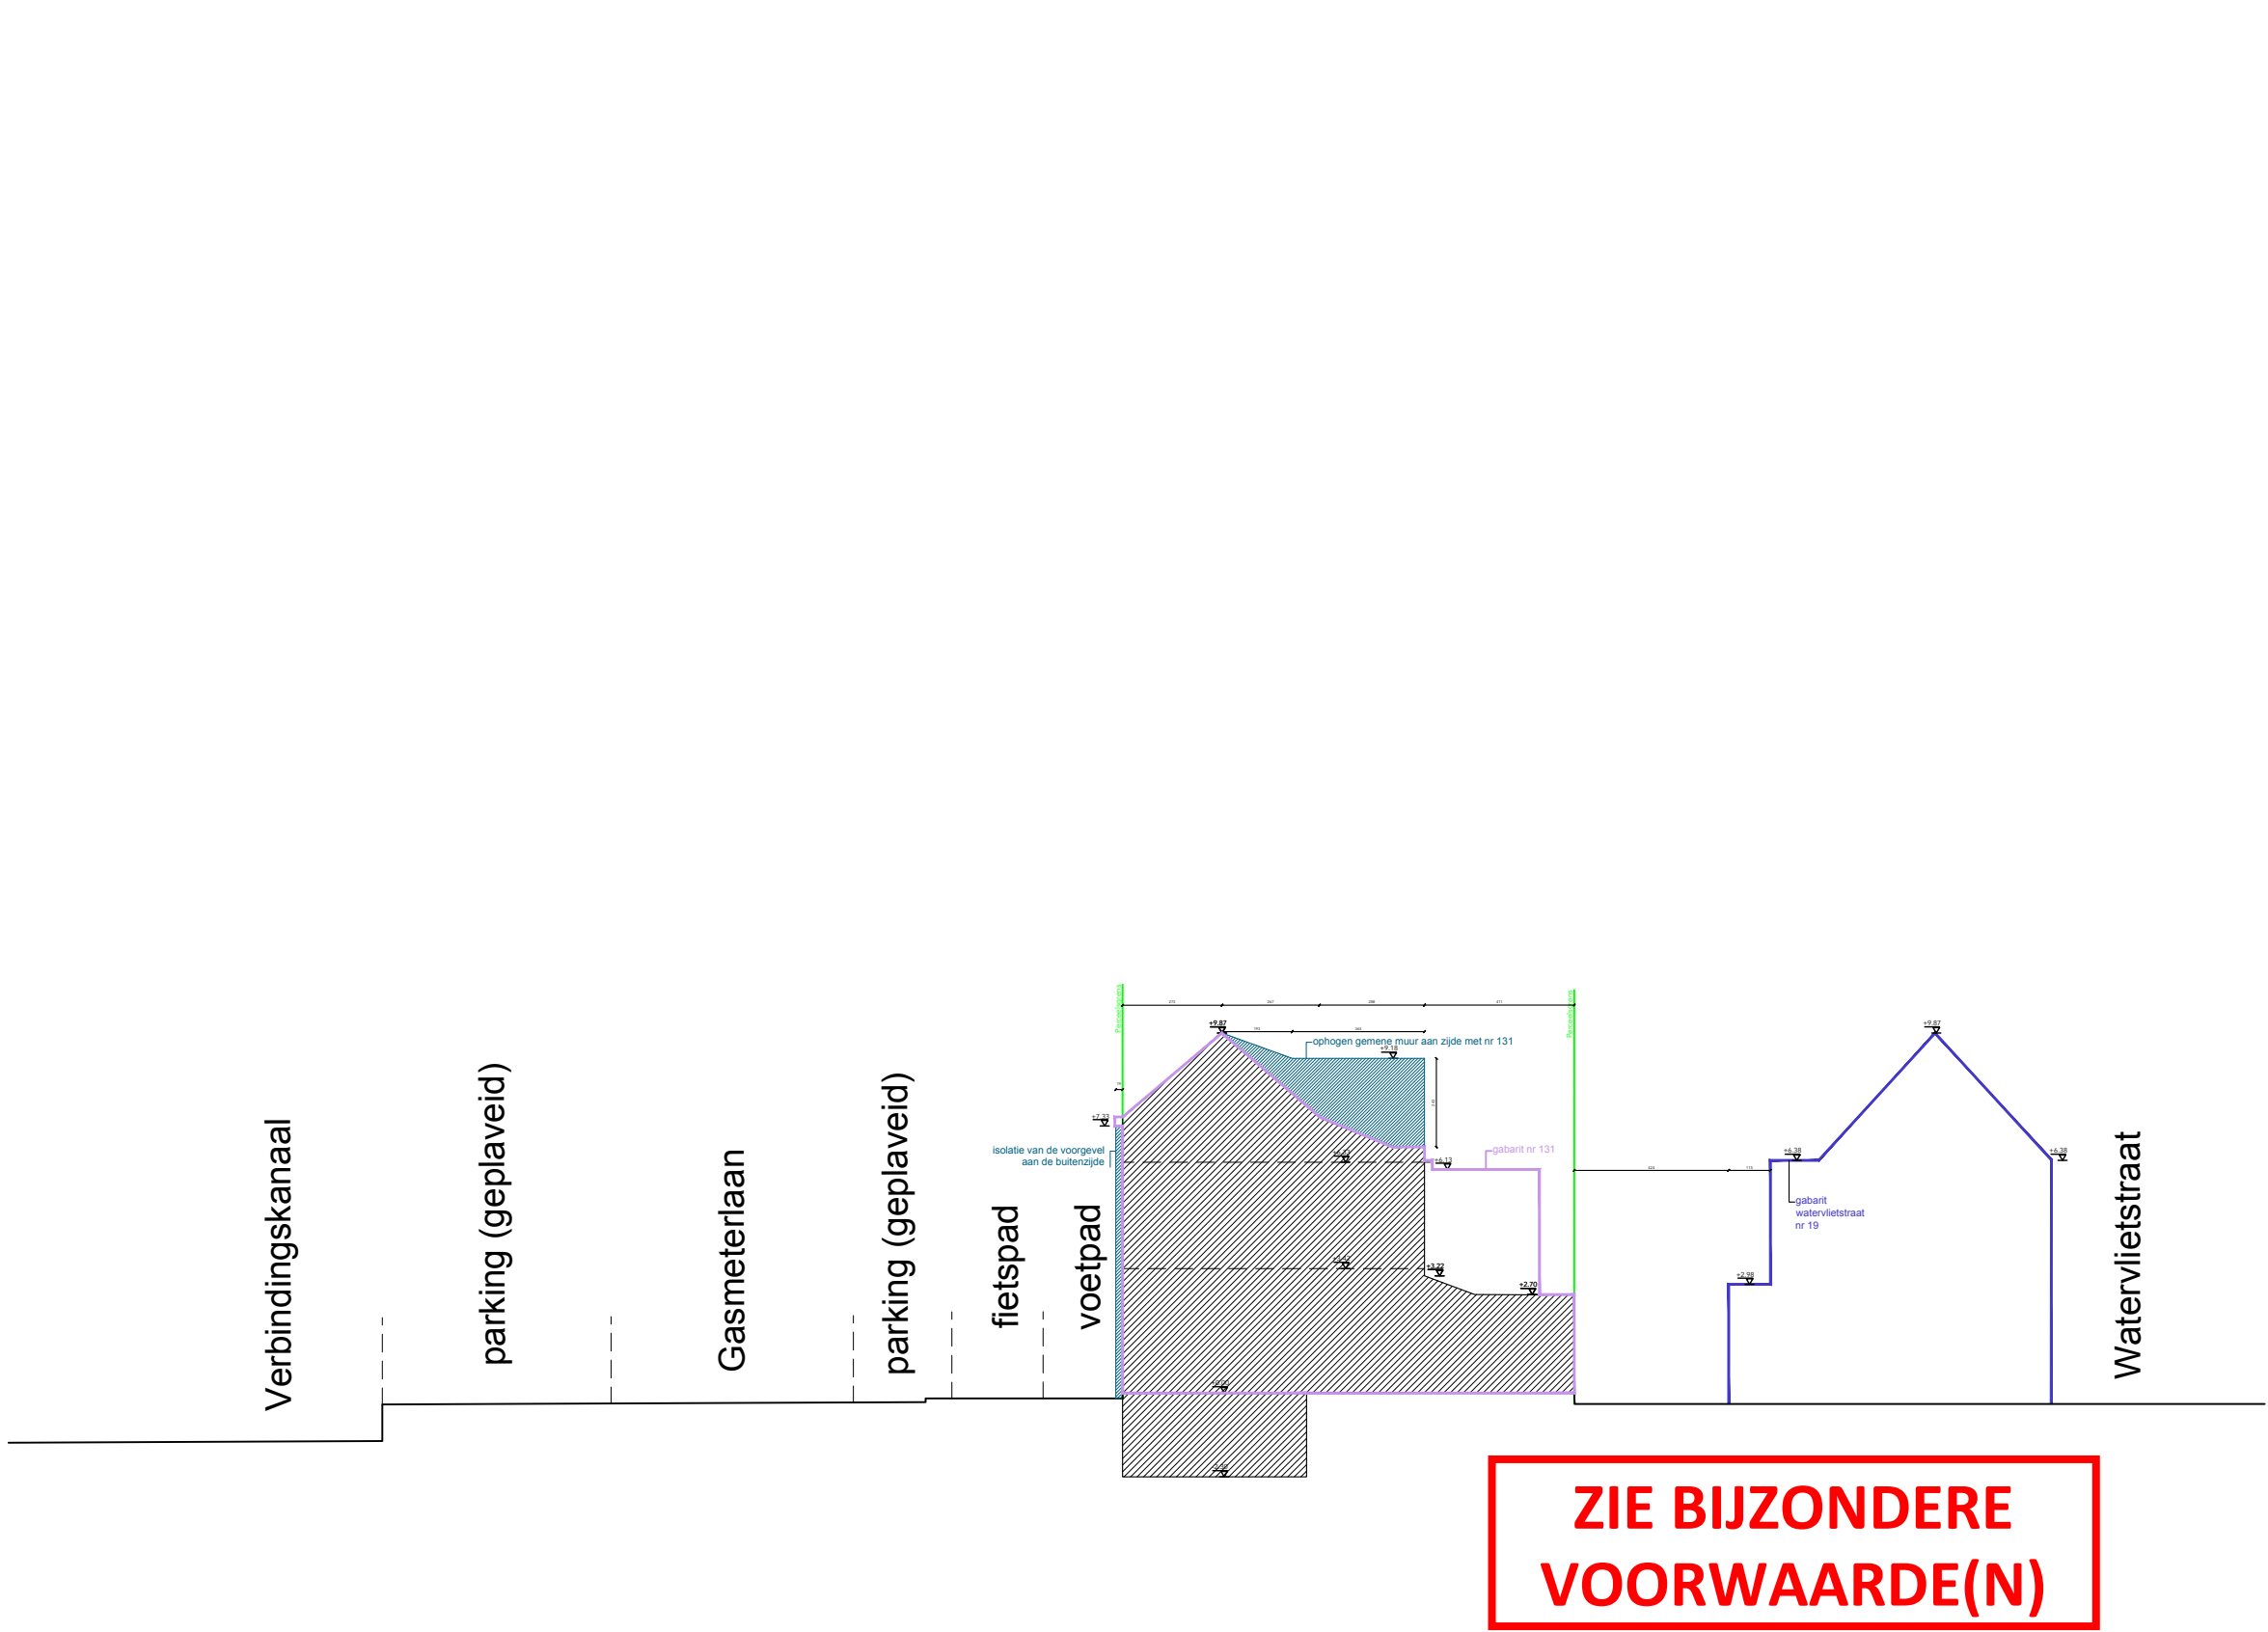

Terreinsnede met huisnummer 131	
Project:	GASMETERLAAN
Fase:	Bouwaanvraag
Bouwheer:	Gegham Simonyan
Regio:	België
Gemeente:	Gent
Adres:	Gasmeterlaan 130
Kadaster:	GENT 7 AFD
	Sectie G
	0079/00V002
Plan:	BA_T_N_131
Omschrijving:	Terreinsnede Nieuw
Date:	16/08/2026
Schaal:	1:200