



ZIE BIJZONDERE
VOORWAARDE(N)

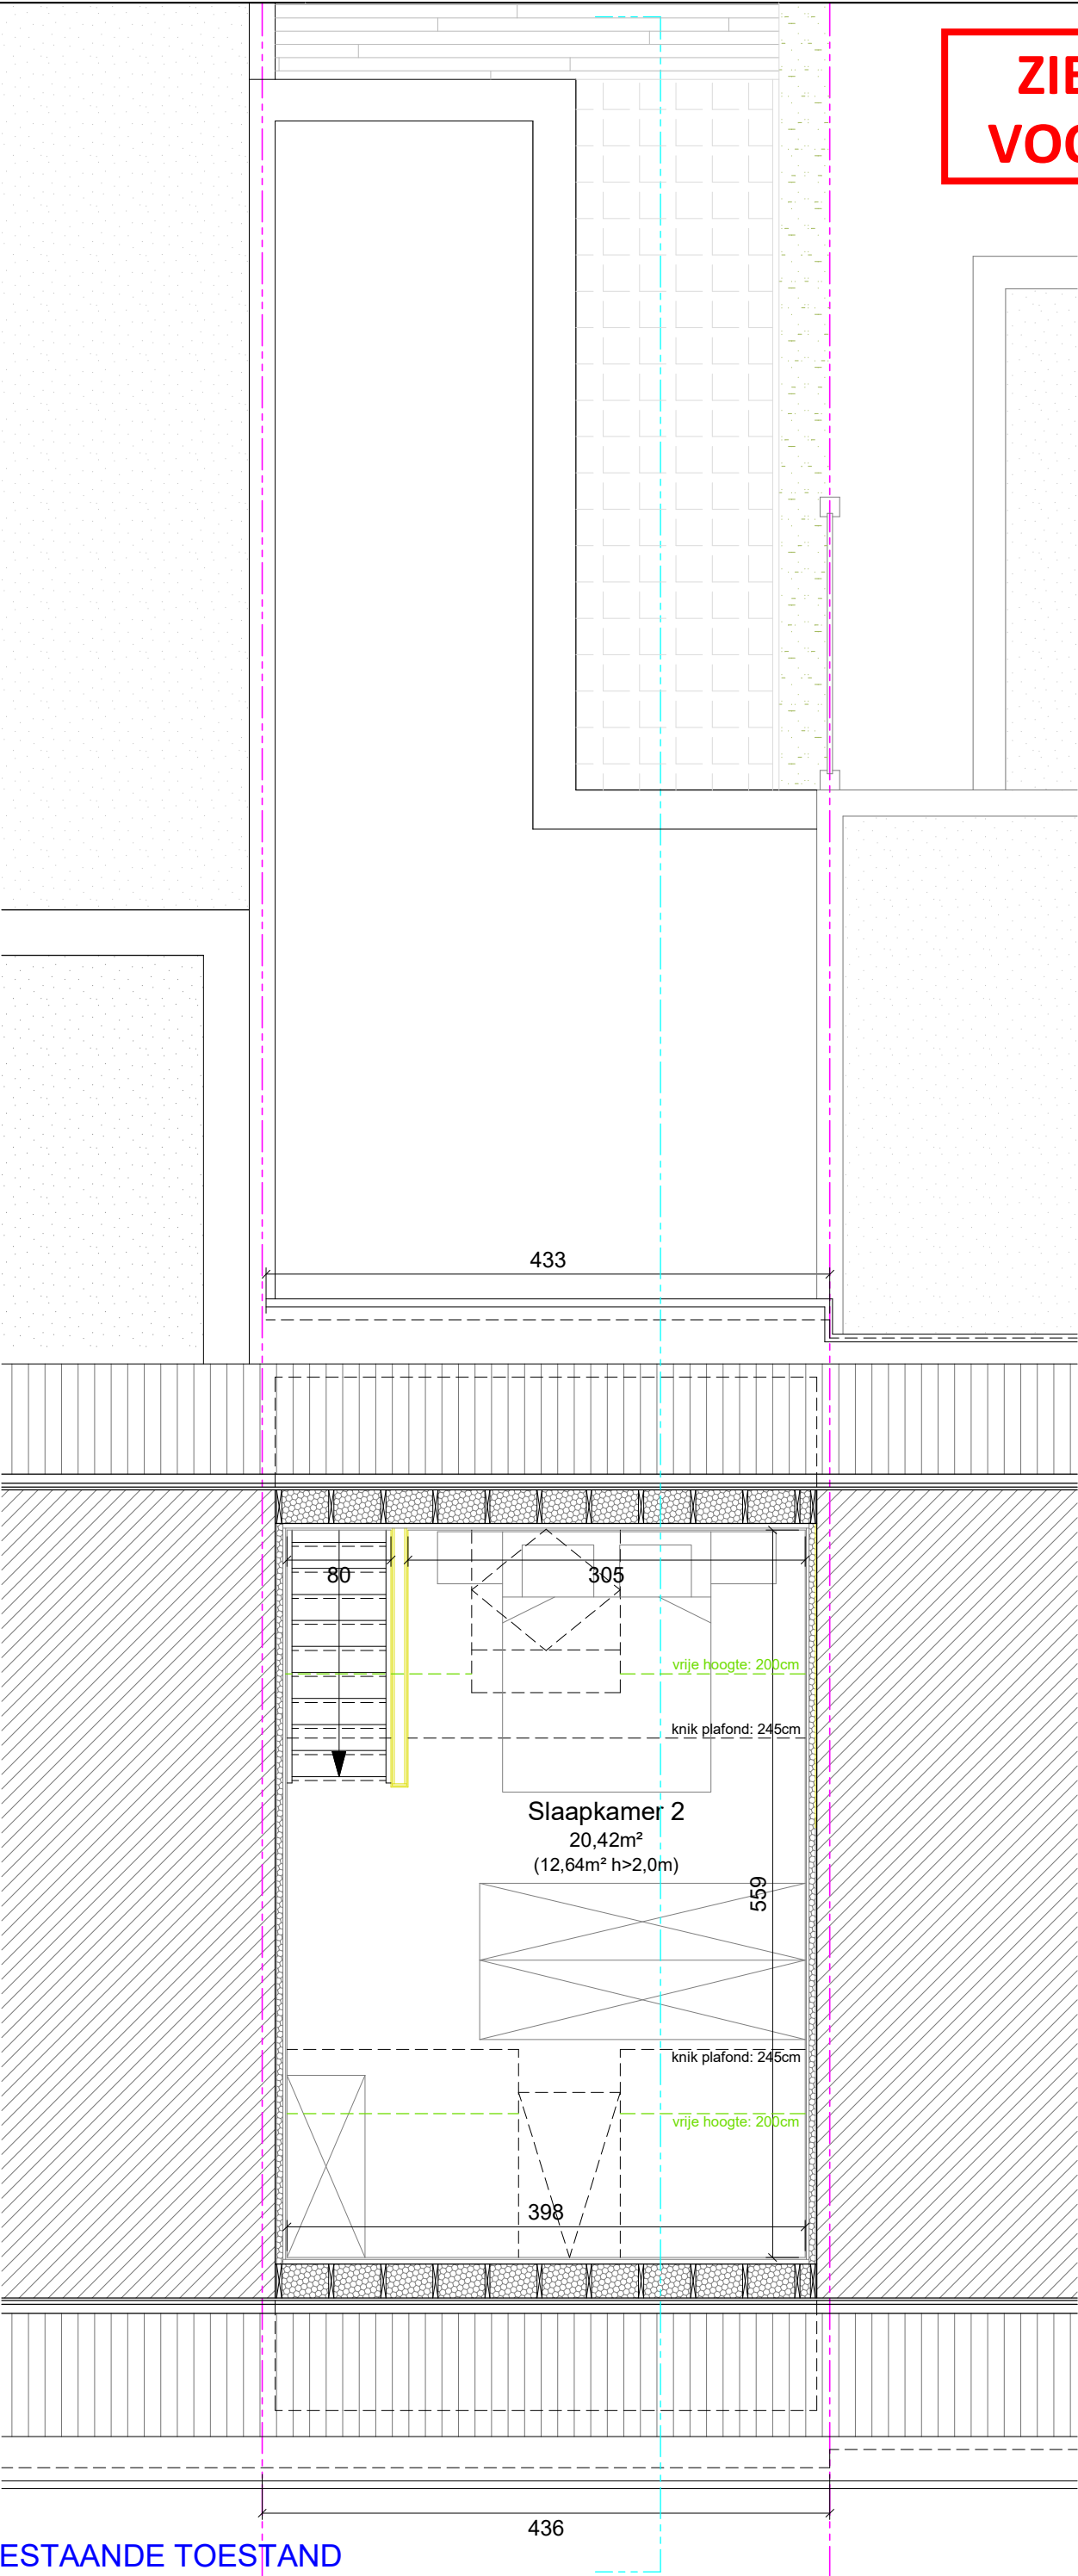

NIEUWE TOESTAND = BESTAANDE TOESTAND

Nieuwe toestand
Plan 2de verdieping

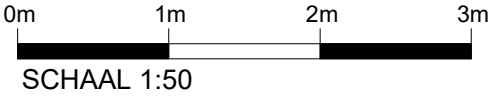

A3