


ZIE BIJZONDERE
VOORWAARDE(N)

A4

6m
4m
2m
0m

SCHAAL 1:100

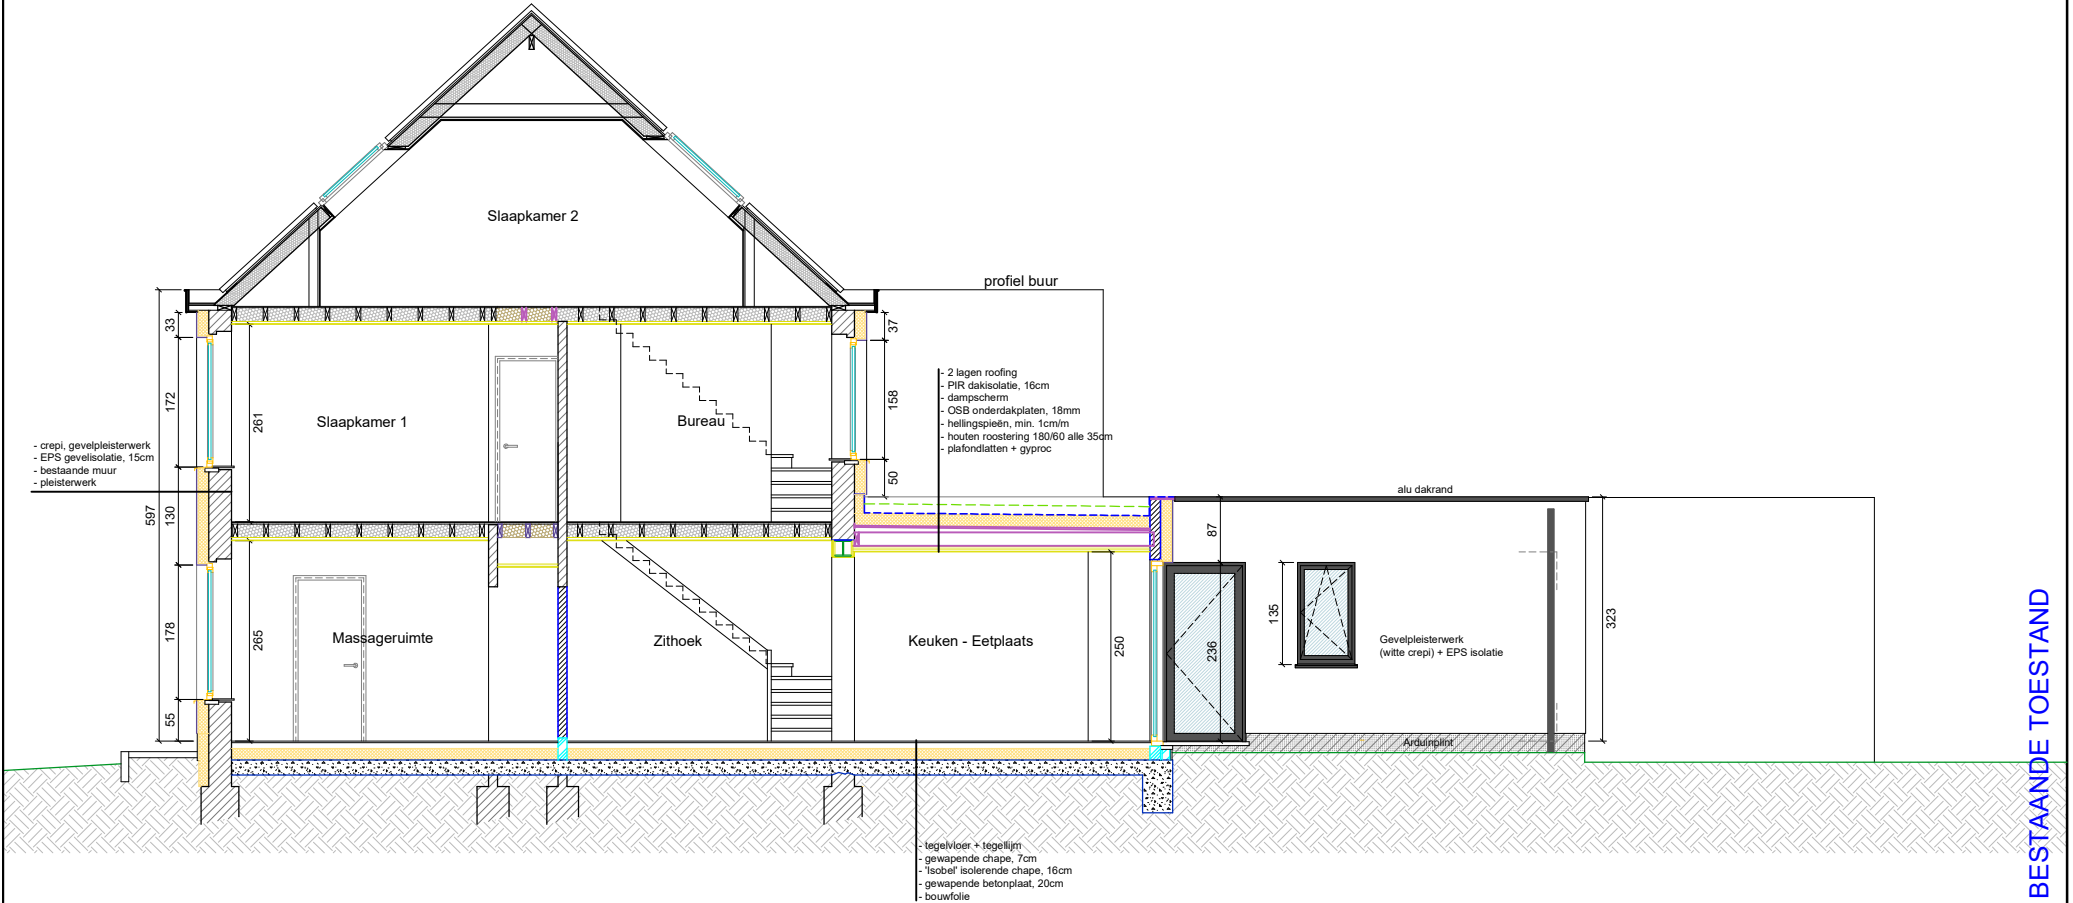

NIEUWE TOESTAND = BESTAANDE TOESTAND

Nieuwe toestand
Langsdoorsnede