


ZIE BIJZONDERE
VOORWAARDE(N)

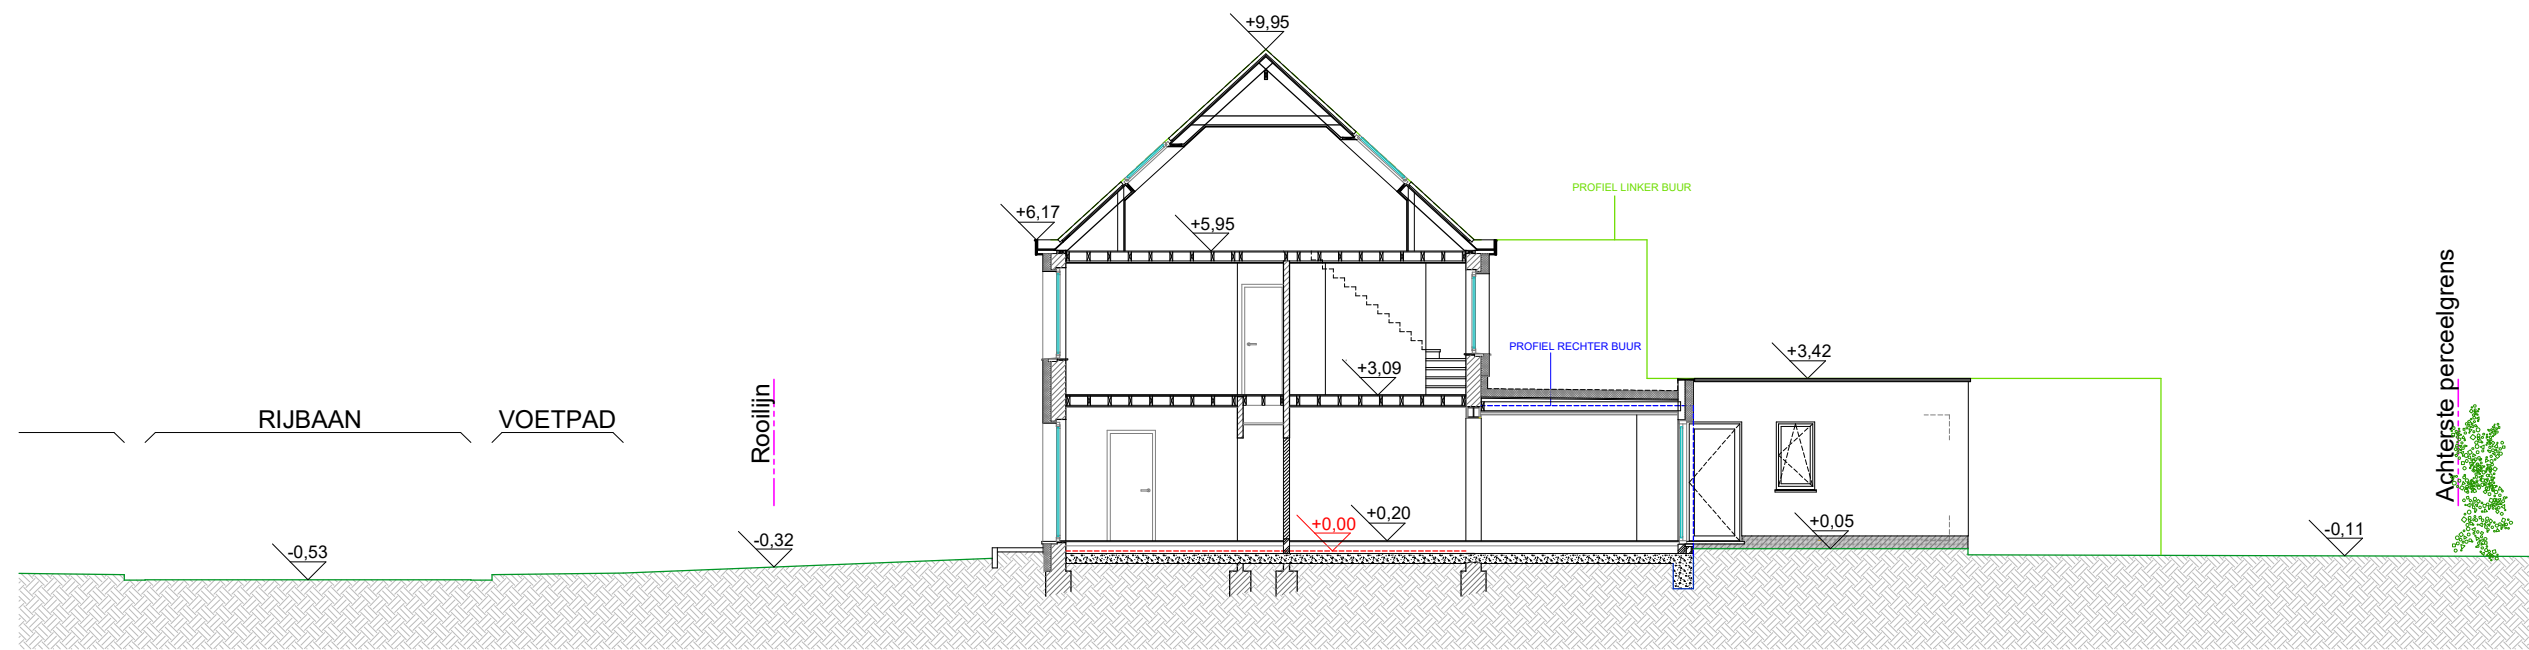

NIEUWE TOESTAND = BESTAANDE TOESTAND

Nieuwe toestand
Terreinprofiel

0m 3m 6m 9m
SCHAAL 1:150

A3