


**ZIE BIJZONDERE
VOORWAARDE(N)**

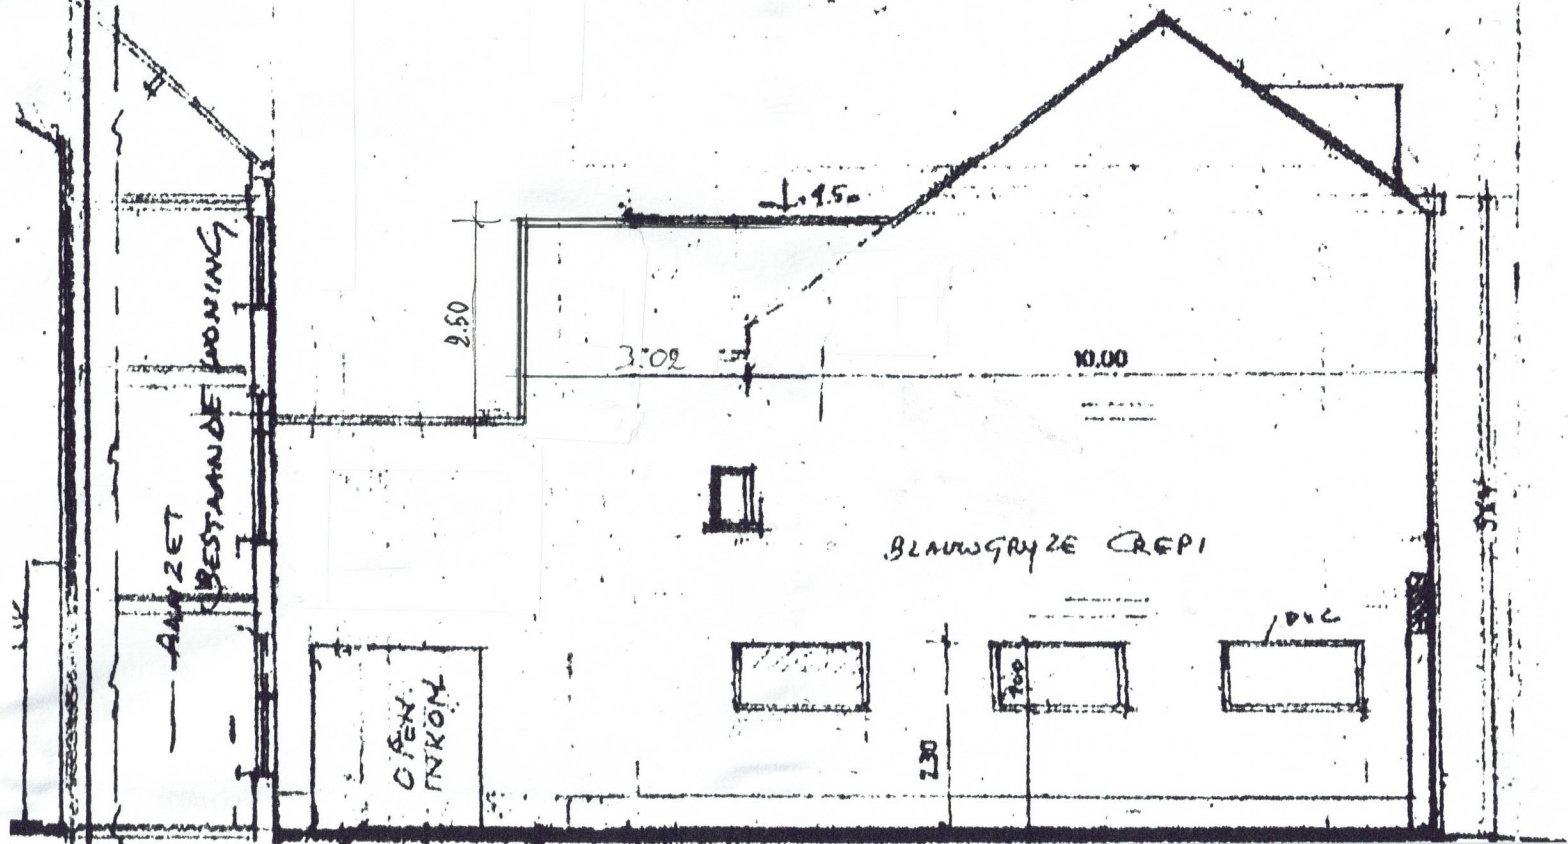

ZIJGEVEL LINKS (enige zijgevel)
BESTAANDE, VERGUNDE, NIEUWE TOESTAND 1/100
WIJZIGT NIET



Architectenbureau
Philippe Lootens
Bunderhof 7A
9050 Gentbrugge
Tel. 09/232 26 28

PROJECT

Regulariseren van functiewijziging van slager naar
horecazaak en aanbrengen van een
publiciteitsbord

BOUWHEER

Antep Sofrasi
(dhr. Kalin Ramazan)
p/a Tolhuislaan 125
9000 Gent

BOUWPLAATS

Tolhuislaan 125-127
9000 Gent
Afd. 1 Sie A nr. 1842 D 3

DOSSIER 370-02.26

DATUM 19/08/2026