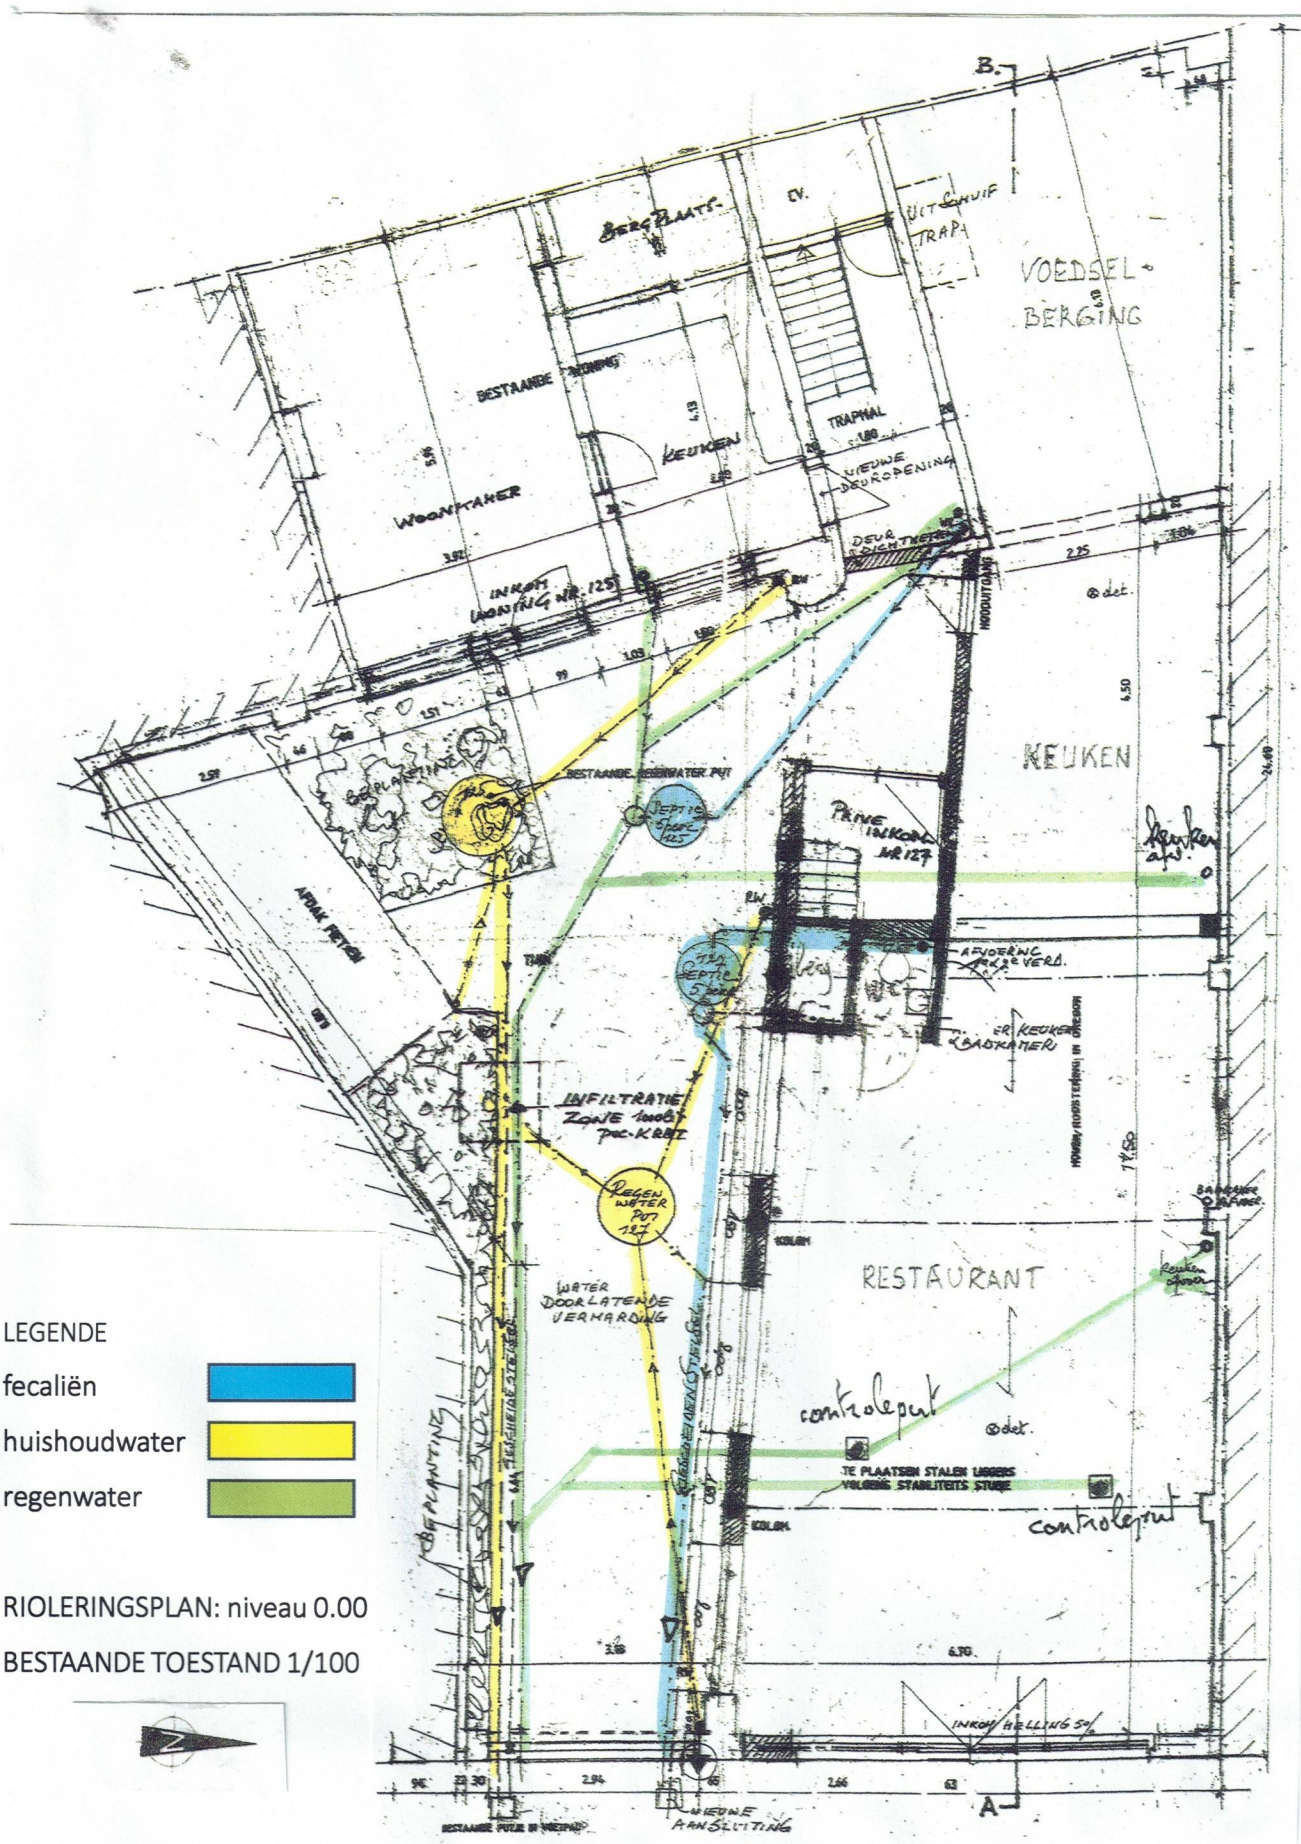


LEGENDE

fecaliën

huishoudwater

regenwater

RIOLERINGSPLAN: niveau 0.00

BESTAANDE TOESTAND 1/100

N

Architectenbureau Philippe Lootens Bunderhof 7A 9050 Gentbrugge Tel. 09/232 26 28	PROJECT Regulariseren van functiewijziging van slager naar horecazaak en aanbrengen van een publiciteitsbord	BOUWHEER Antep Sofrasi (dhr. Kalin Ramazan) p/a Tolhuislaan 125 9000 Gent	BOUWPLAATS Tolhuislaan 125-127 9000 Gent Afd. 1 Sie A nr. 1842 D 3	DOSSIER 370-02.26 DATUM 17/08/2026