


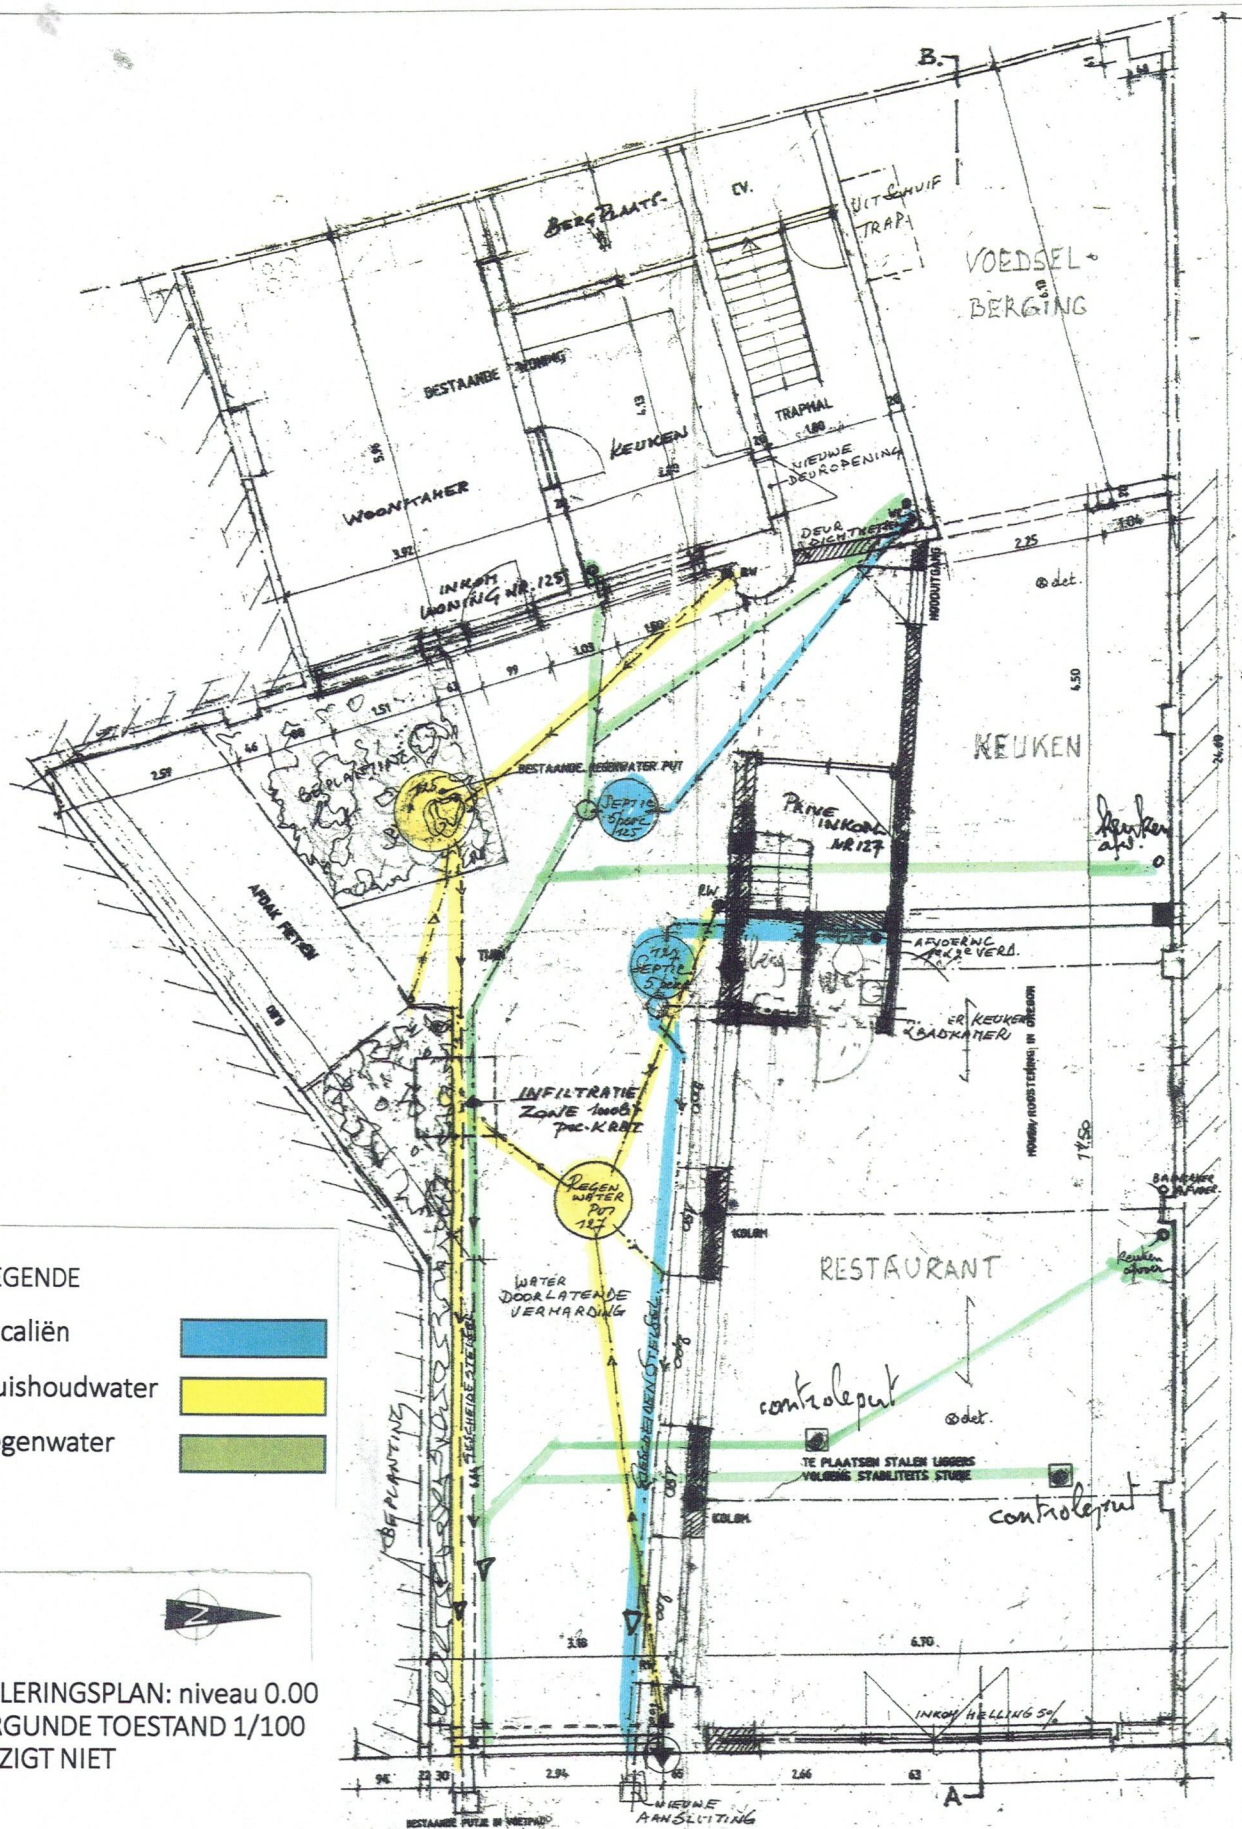

RIOLERINGSPLAN: niveau 0.00
VERGUNDE TOESTAND 1/100
WIJZIGT NIET



Architectenbureau
Philippe Lootens
Bunderhof 7A
9050 Gentbrugge
Tel. 09/232 26 28

PROJECT

Regulariseren van functiewijziging
van slager naar horecazaak en
aanbrengen van een publiciteitsbord

BOUWHEER

Antep Sofrasi
(dhr. Kalin Ramazan)
p/a Tolhuislaan 125
9000 Gent

BOUWPLAATS

Tolhuislaan 125-127
9000 Gent
Afd. 1 Sie A nr. 1842 D 3

DOSSIER 370-02.26

DATUM 03/08/2026