


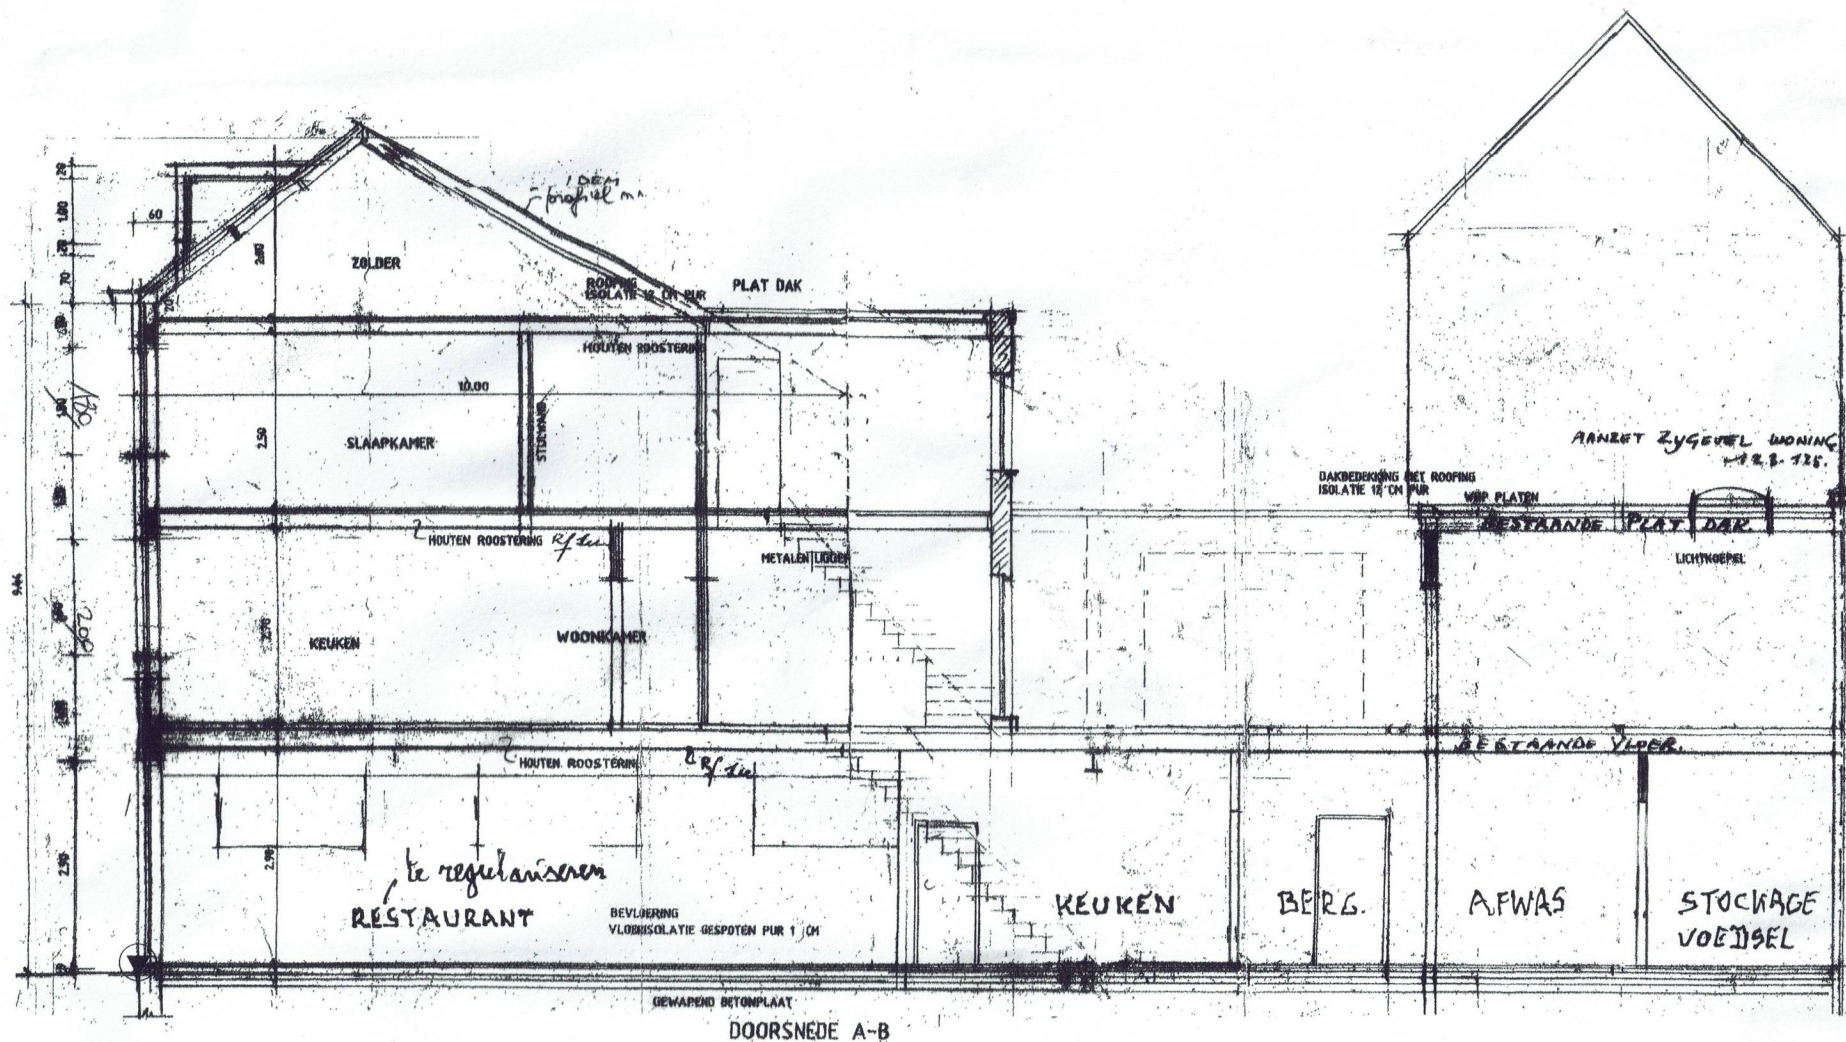

DOORSNEDE  
BESTAANDE TOESTAND 1/100



Architectenbureau  
Philippe Lootens  
Bunderhof 7A  
9050 Gentbrugge  
Tel. 09/232 26 28

PROJECT

Regulariseren van functiewijziging van slager naar  
horecazaak en aanbrengen van een  
publiciteitsbord

BOUWHEER

Antep Sofrasi  
(dhr. Kalin Ramazan)  
p/a Tolhuislaan 125  
9000 Gent

BOUWPLAATS

Tolhuislaan 125-127  
9000 Gent  
Afd. 1 Sie A nr. 1842 D 3

DOSSIER 370-02.26

DATUM 17/08/2026