


ZIE BIJZONDERE VOORWAARDE(N)

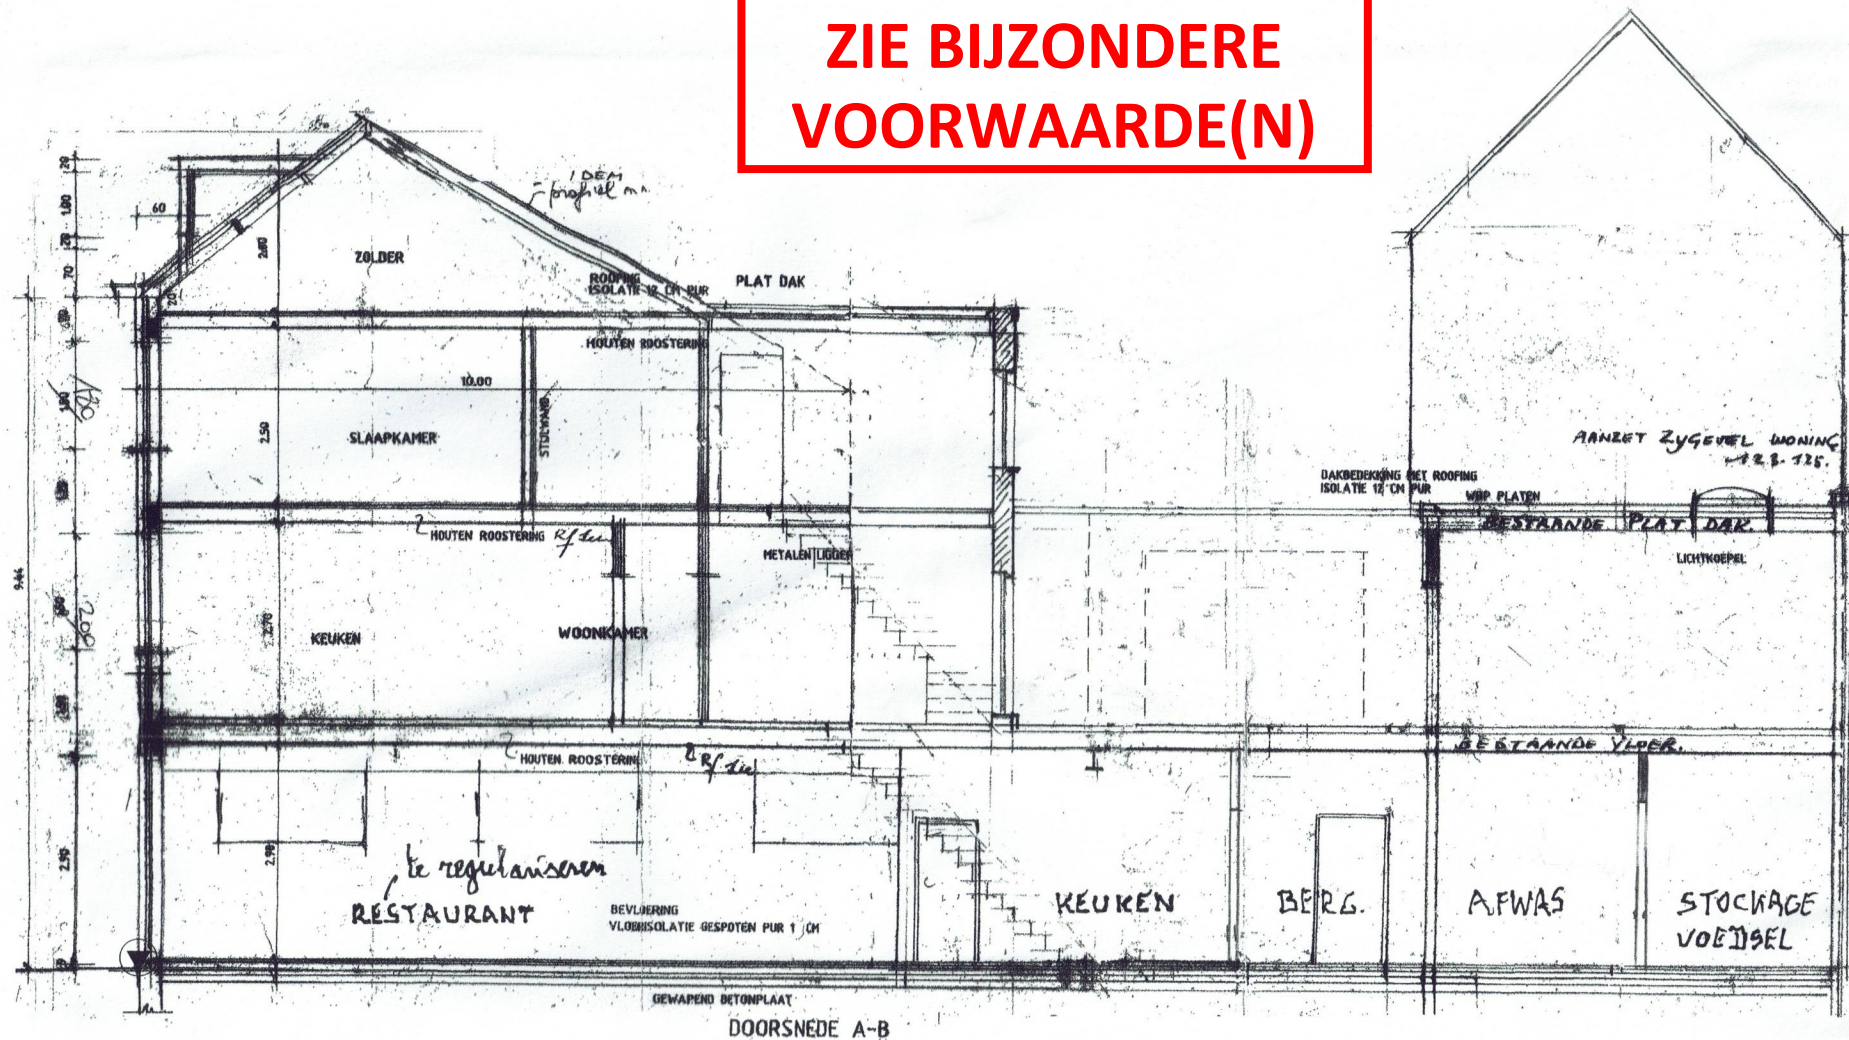

DOORSNEDE (nieuwe gelijkvloers)
TE REGULARISEREN 1/100
(enkel bestemmingswijziging op gelijkvloers)



Architectenbureau
Philippe Lootens
Bunderhof 7A
9050 Gentbrugge
Tel. 09/232 26 28

PROJECT

Regulariseren van functiewijziging van slager naar
horecazaak en aanbrengen van een
publiciteitsbord

BOUWHEER

Antep Sofrasi
(dhr. Kalin Ramazan)
p/a Tolhuislaan 125
9000 Gent

BOUWPLAATS

Tolhuislaan 125-127
9000 Gent
Afd. 1 Sie A nr. 1842 D 3

DOSSIER 370-02.26

DATUM 17/08/2026