


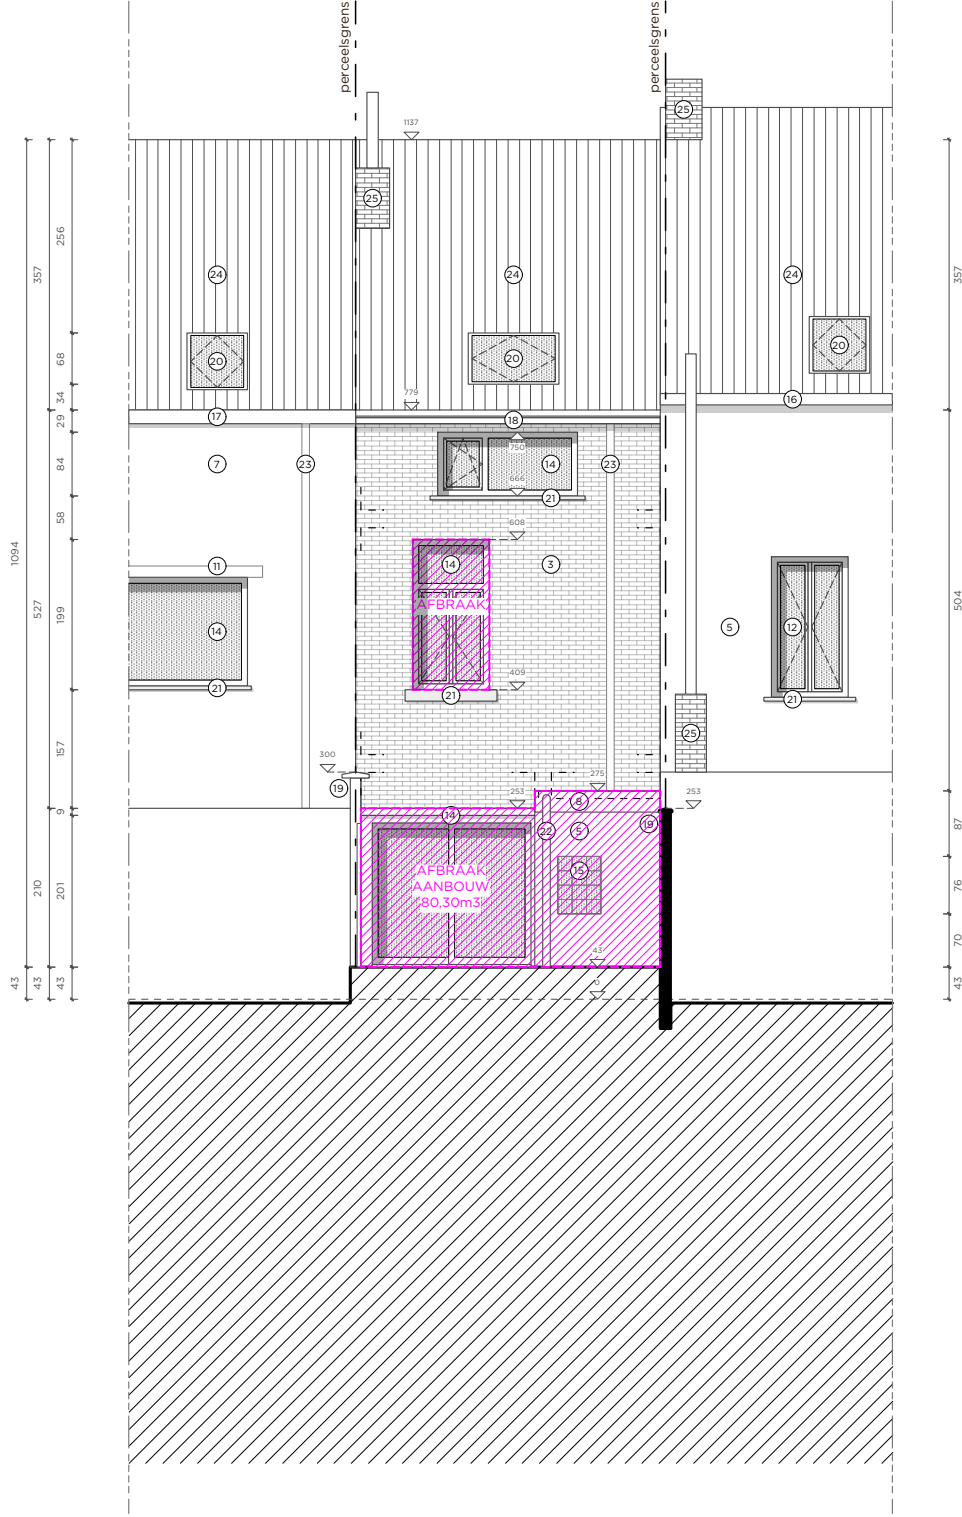

SIG Renovatie en uitbreiding van een eengezinswoning met fietsenberging

G_B_02_achtergevel

-

14/08/2026

platform architectuur

Lievestraat 1, 9000 Gent
info@platform.be

fase nummer titel

index

datum

Hulstboomstraat 43,
9000 Gent
projectadres

ISO A4

1:100

formaat formaat schaal/

Alle maten zijn indicatief en moeten ter plaatse gecontroleerd worden. Alle maten zijn in cm tenzij anders vermeld. Voor stabiliteitsonderzoeken, zie plannen k, stabiliteit.