


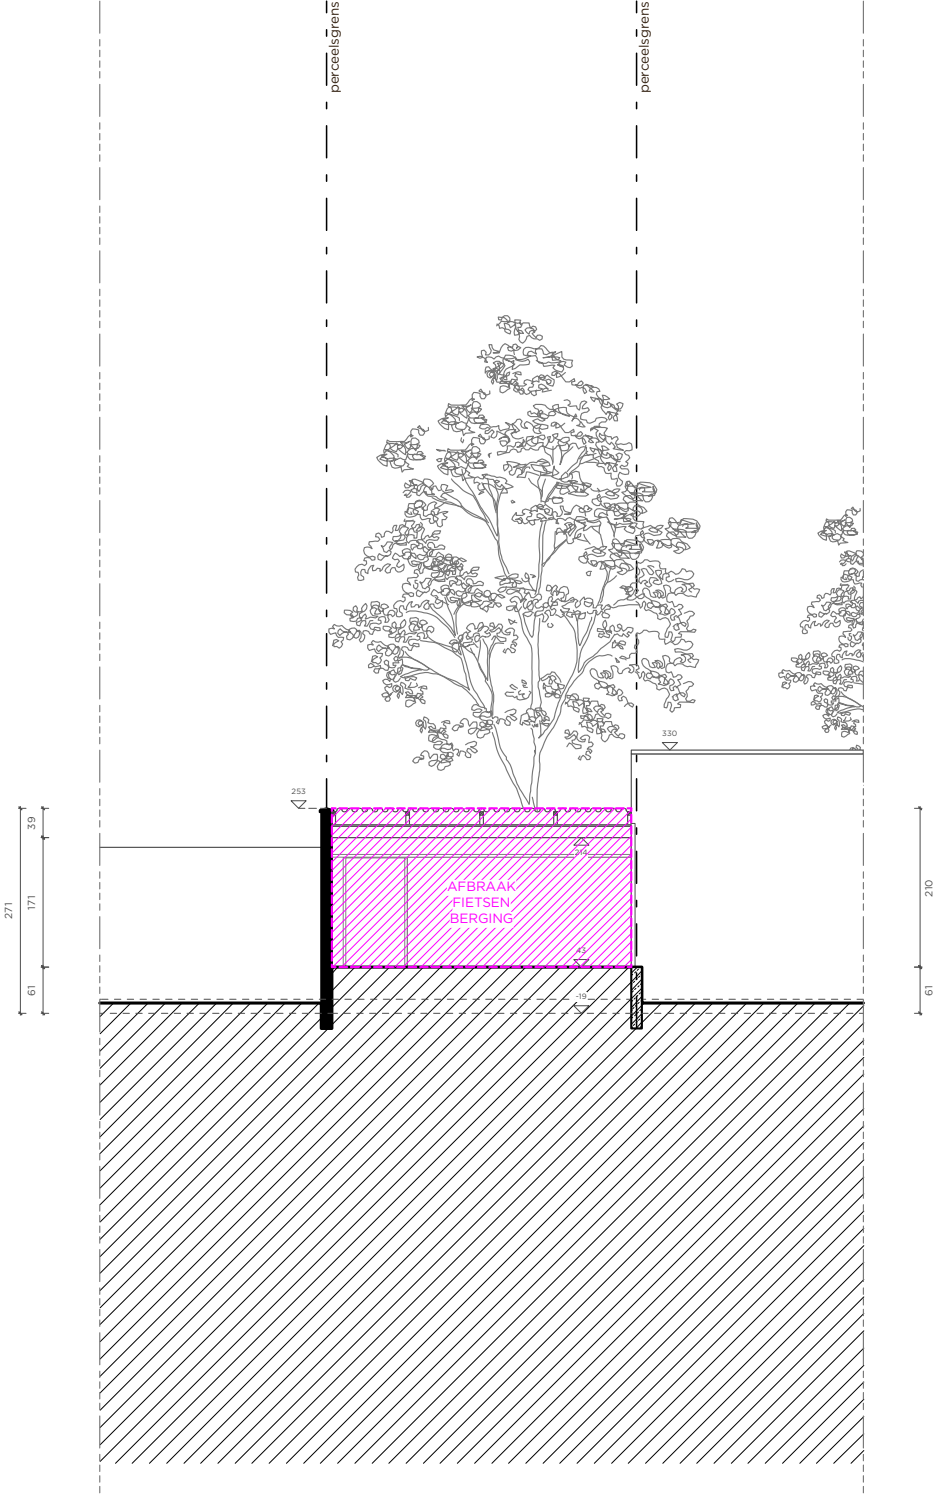

SIG	Renovatie en uitbreiding van een eengezinswoning met fietsenberging	DO	303	G_B_03_fietsenberging	-	14/08/2026
platform architectuur						
Lievestraat 1, 9000 Gent						
info@platform.be						
Hulstboomstraat 43, 9000 Gent			ISO A4	index	datum	1:100
projectadres			formaat	formaat	formaat	formaat

Alle maten zijn indicatief en moeten ter plaatse gecontroleerd worden. Alle maten zijn in cm tenzij anders vermeld. Voor stabiliteitsonderzoeken, zie plannen k, stabiliteit.