


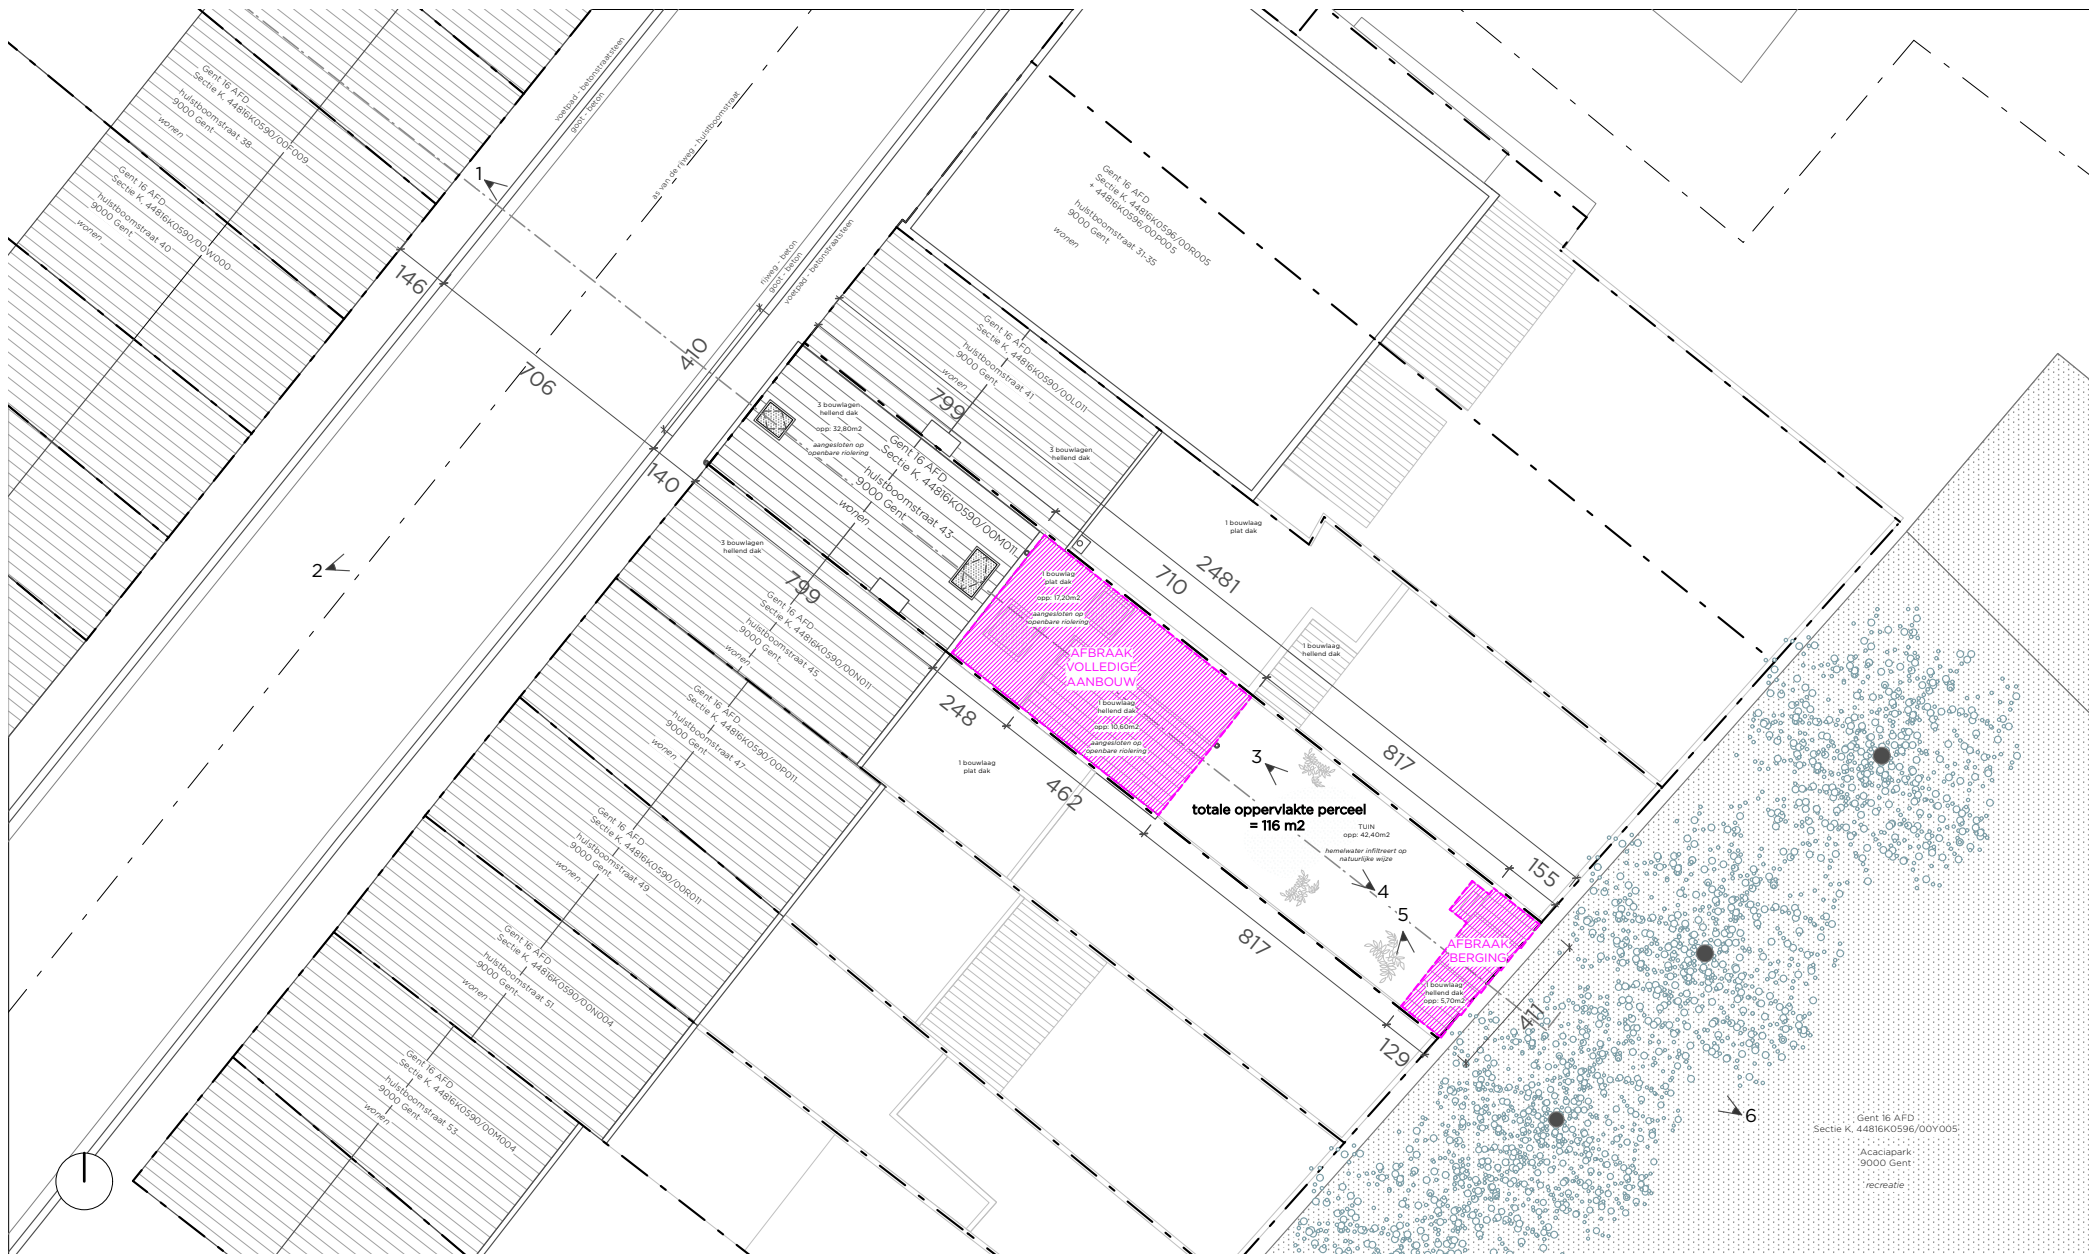

|                                              |                                                                     |      |        |        |                                                  |                   |
|----------------------------------------------|---------------------------------------------------------------------|------|--------|--------|--------------------------------------------------|-------------------|
| SIG                                          | Renovatie en uitbreiding van een eengezinswoning met fietsenberging | DO   | 001    | I_B_01 | -                                                | 14/08/2026        |
| platform architectuur                        |                                                                     | fase | nummer | titel  | index                                            | datum             |
| Lievestraat 1, 9000 Gent<br>info@platform.be |                                                                     |      |        |        | Hulstboomstraat 43,<br>9000 Gent<br>projectadres | ISO A4<br>formaat |
|                                              |                                                                     |      |        |        |                                                  | 1:200<br>schaal   |

Alle maten zijn indicatief en moeten ter plaatse gecontroleerd worden. Alle maten zijn in cm tenzij anders vermeld. Voor stabiliteitsonderdelen: zie plannen ir. stabiliteit.