


ZIE BIJZONDERE
VOORWAARDE(N)

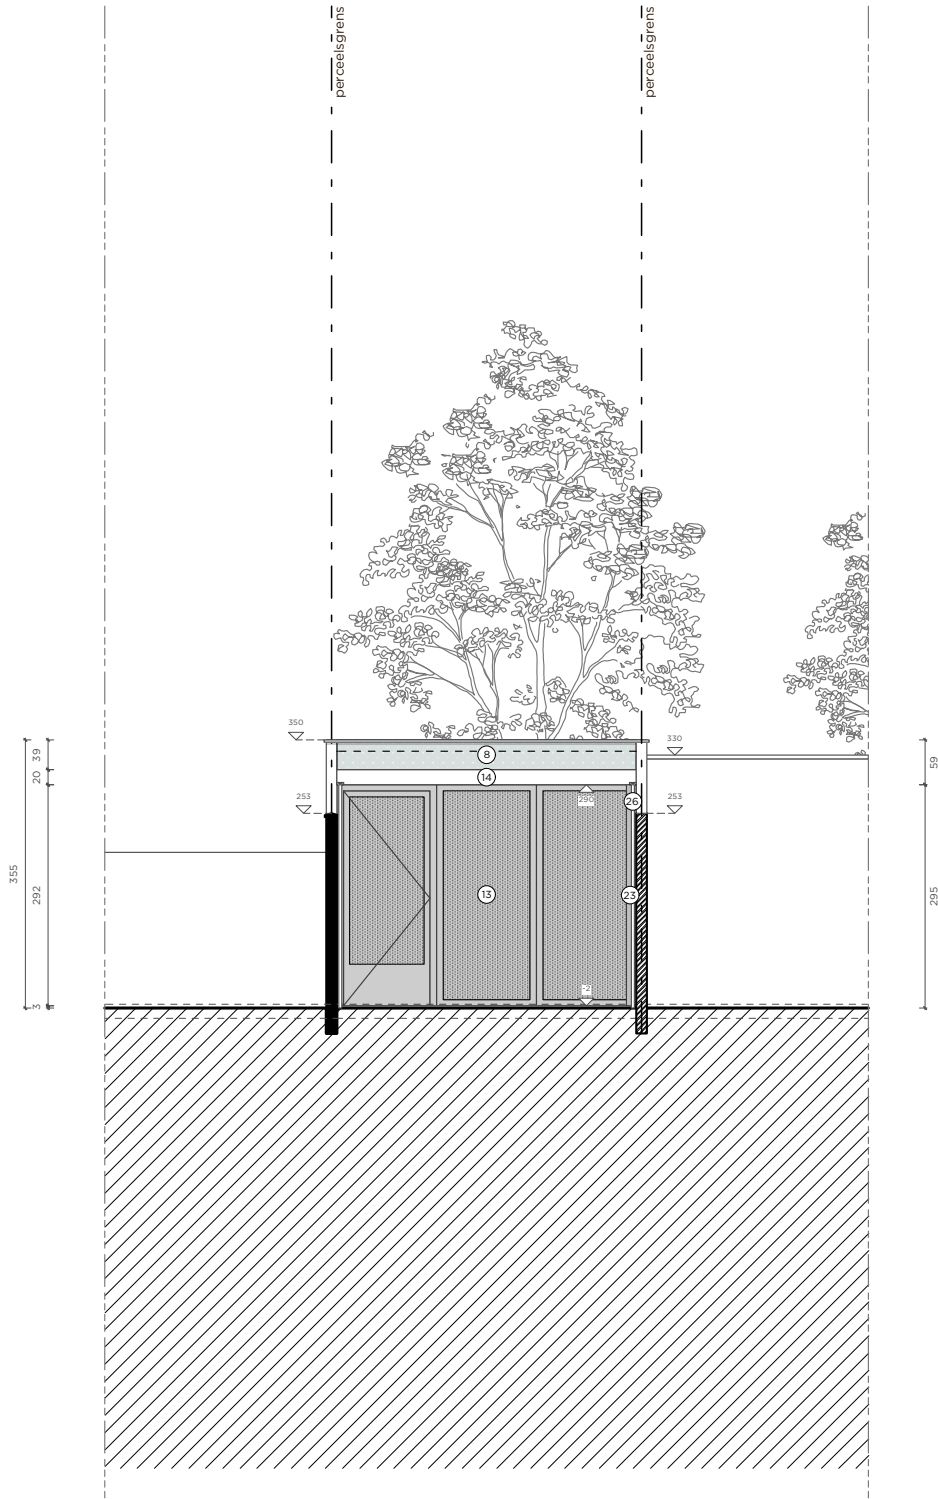

SIG Renovatie en uitbreiding van een eengezinswoning met fietsenberging

G_N_03_fietsenberging

306

DO

fase

nummer

titel

index

formaat

datum

14/08/2026

platform architectuur

Lievestraat 1, 9000 Gent
info@platform.be

Huistboomstraat 43,
9000 Gent
projectadres

ISO A4

1:100

Alle maten zijn indicatief en moeten ter plaatse gecontroleerd worden. Alle maten zijn in cm tenzij anders vermeld. Voor stabiliteitsonderzoeken, zie plannen k, stabiliteit.