


**ZIE BIJZONDERE
VOORWAARDE(N)**

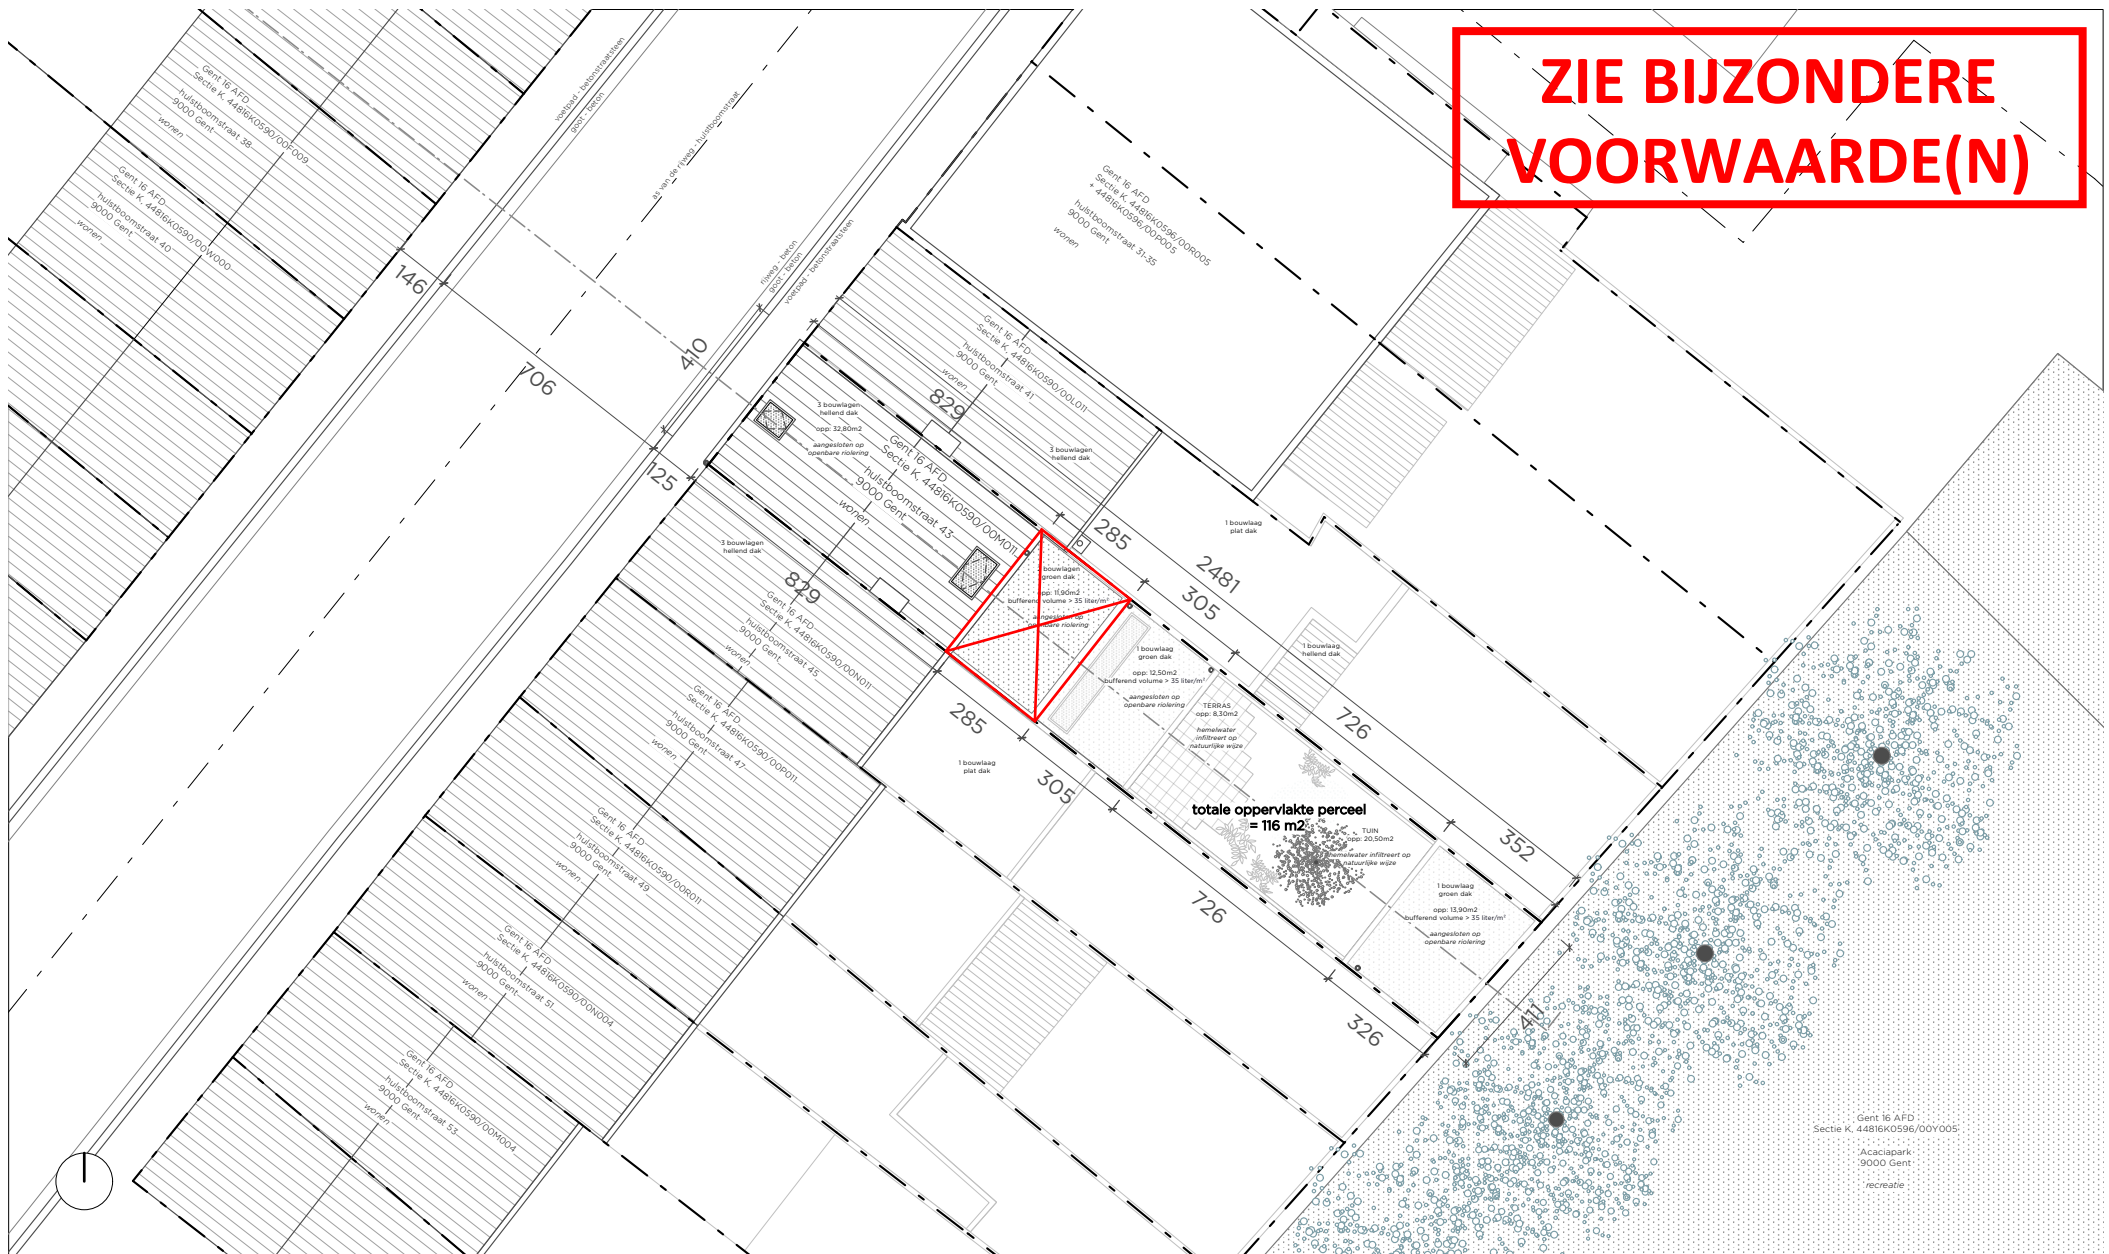

SIG	Renovatie en uitbreiding van een eengezinswoning met fietsenberging	DO	003	I_N_01	-	14/08/2026
-----	---	----	-----	--------	---	------------

platform *architectuur*

Lievestraat 1, 9000 Gent
info@platform.be

<i>fase</i>	<i>nummer</i>	<i>titel</i>
-------------	---------------	--------------

<i>index</i>	<i>datum</i>
--------------	--------------

Hulstboomstraat 43, 9000 Gent	ISO A4	1:200
<i>projectadres</i>	<i>formaat</i>	<i>schaal</i>

Alle maten zijn indicatief en moeten ter plaatse gecontroleerd worden. Alle maten zijn in cm tenzij anders vermeld. Voor stabiliteitsonderdelen: zie plannen ir. stabiliteit.