


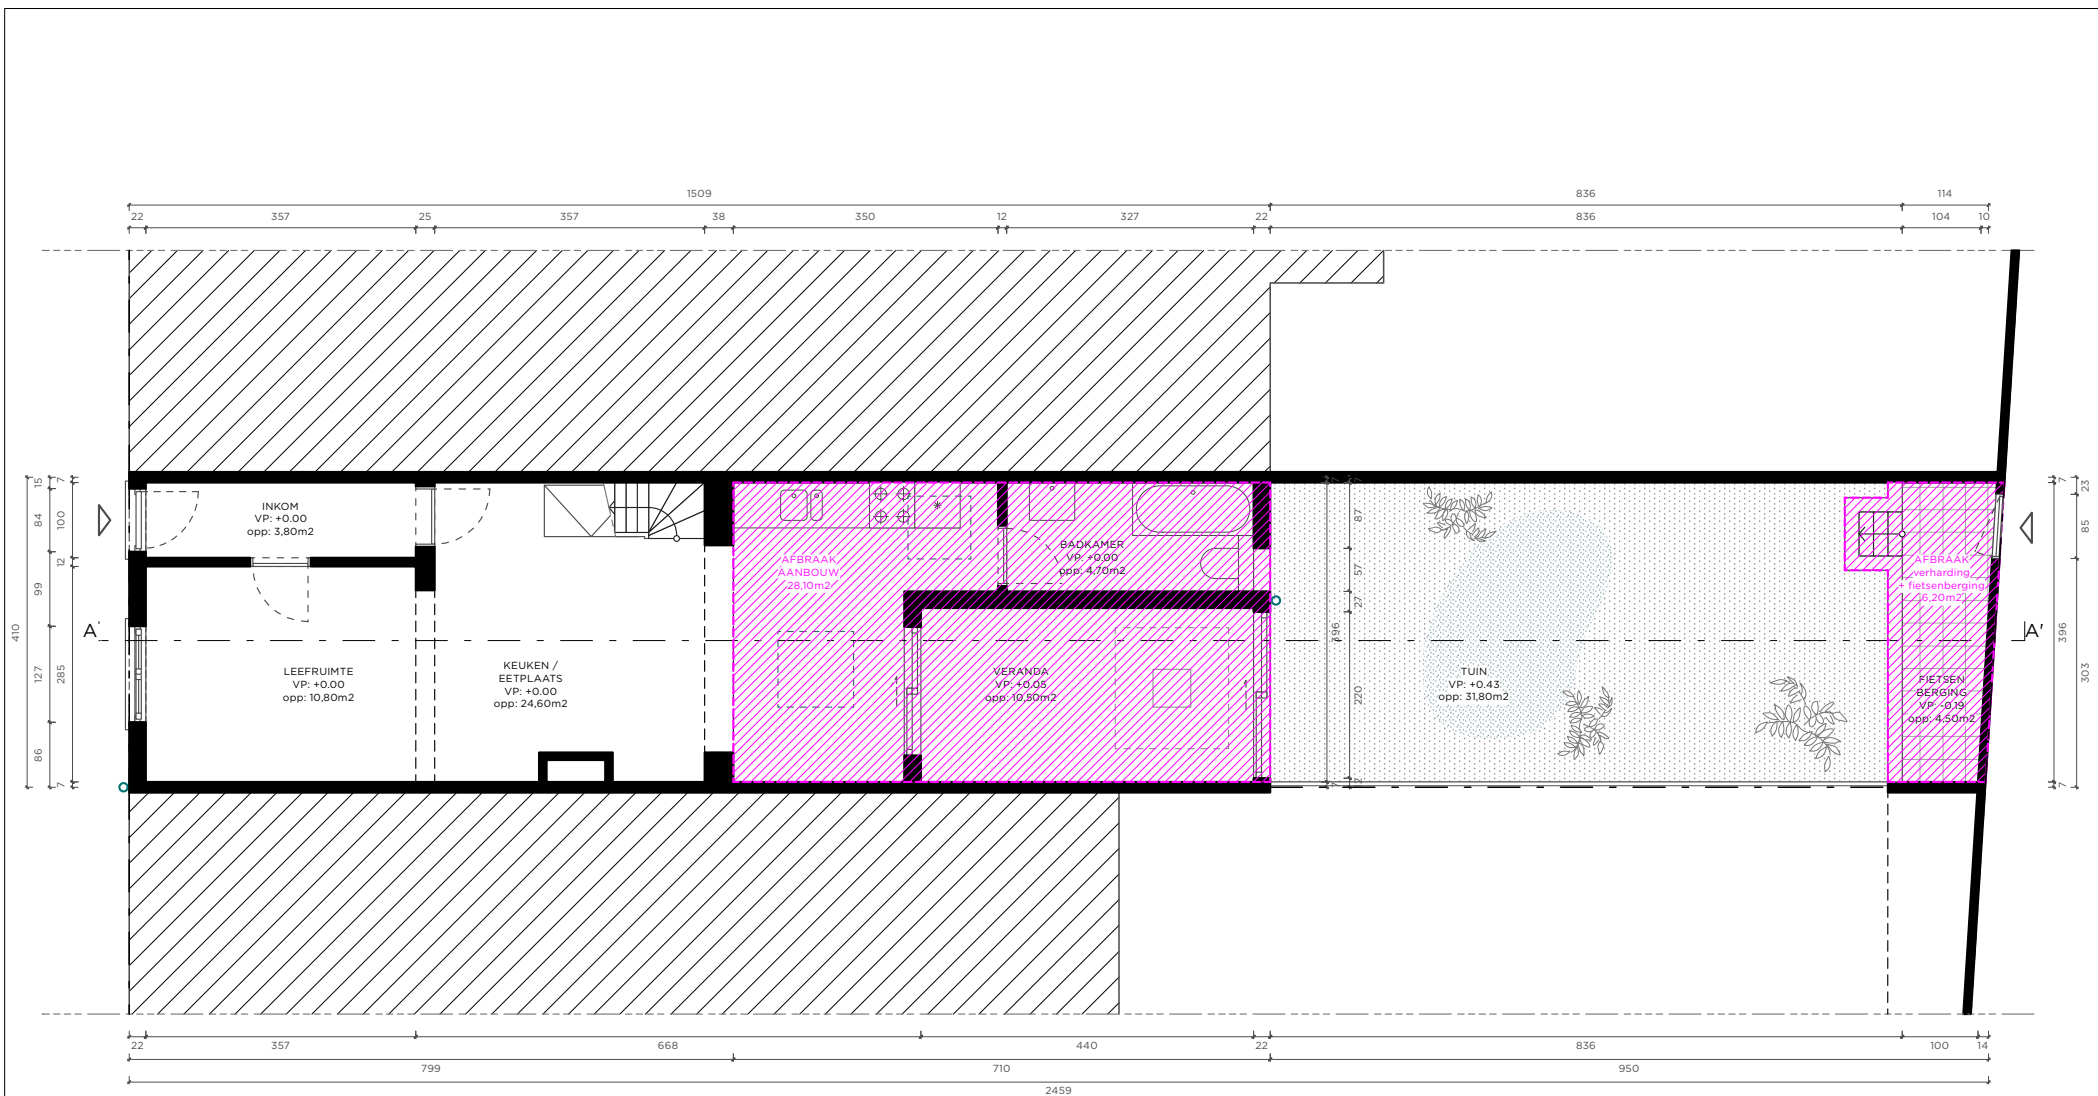

|                          |                                                                     |      |        |                     |                               |            |
|--------------------------|---------------------------------------------------------------------|------|--------|---------------------|-------------------------------|------------|
| SIG                      | Renovatie en uitbreiding van een eengezinswoning met fietsenberging | DO   | 102    | P_B_00_gelijkvloers | -                             | 14/08/2026 |
|                          |                                                                     | fase | nummer | titel               | index                         | datum      |
| platform architectuur    |                                                                     |      |        |                     |                               |            |
| Lievestraat 1, 9000 Gent |                                                                     |      |        |                     | Hulstboomstraat 43, 9000 Gent | ISO A4     |
| info@platform.be         |                                                                     |      |        |                     | projectadres                  | formaat    |
|                          |                                                                     |      |        |                     |                               | 1:100      |
|                          |                                                                     |      |        |                     |                               | schaal     |

Alle maten zijn indicatief en moeten ter plaatse gecontroleerd worden. Alle maten zijn in cm tenzij anders vermeld. Voor stabiliteitsonderdelen: zie plannen in stabiliteit.